



APARTAMENTY
DUŃSKA




ETAP 2 - BUDYNEK D: PARTER



MIESZKANIE D.0.01

D.0.01.1	Przedpokój	4,14
D.0.01.2	Łazienka	4,39
D.0.01.3	Sypialnia	12,71
D.0.01.4	Pokój z aneksem	19,43
		40,67 m ²
Przedogródek		37,98 m ²

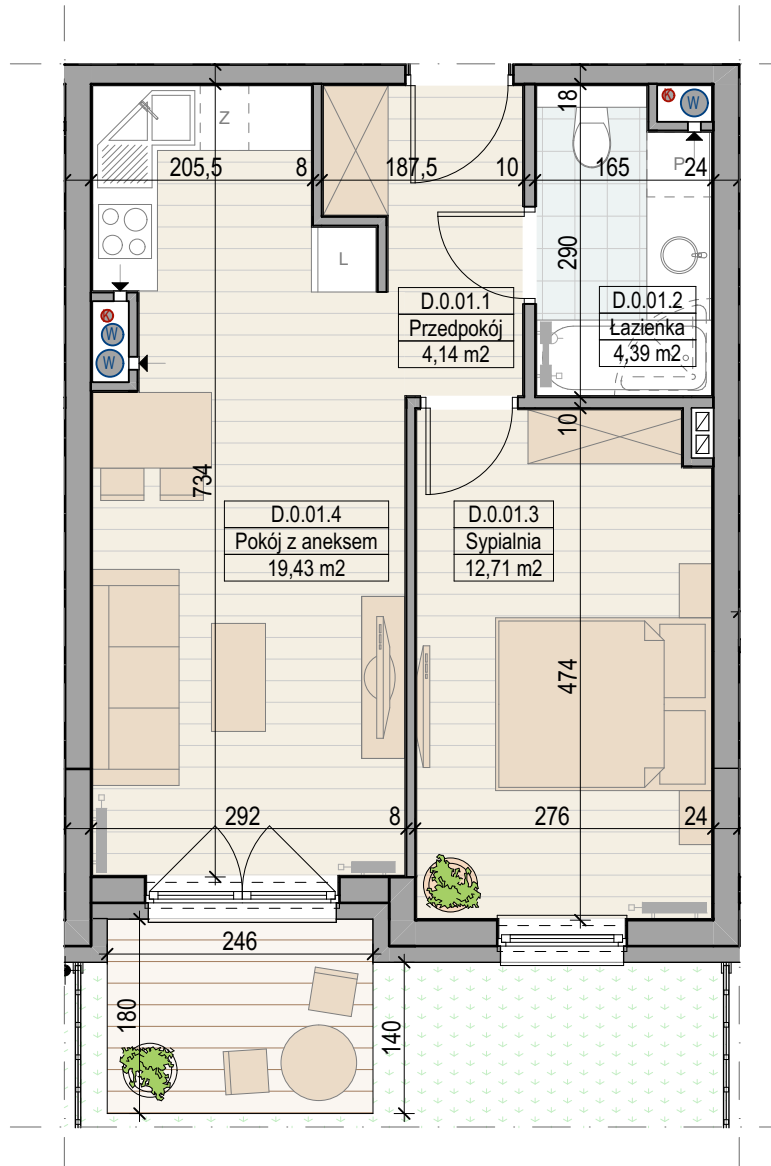

SKALA 1:70



Niniejsze materiały mają charakter poglądowy, a przedmiot zobowiązania dewelopera wynika z umowy stron i zatwierdzonej przez właściwy organ dokumentacji projektowej.

BIURO SPRZEDAŻY

ul. 3 Maja 30
70-215 Szczecin
Tel. 500-511-550

www.asssetnieruchomosci.eu
e-mail: biuro@asssetnieruchomosci.eu

PROJEKTANT
ARCHICE

docelowy pomiar powierzchni zostanie opracowany na podstawie inwentaryzacji powykonawczej



ASSET
NIERUCHOMOŚCI