



APARTAMENTY DUŃSKA



ETAP 2 - BUDYNEK D: PARTER




MIESZKANIE D.0.05

D.0.05.1	Przedpokój	5,05
D.0.05.2	Łazienka	3,70
D.0.05.3	Sypialnia	13,35
D.0.05.4	Sypialnia	14,96
D.-1.05.1	Przedpokój	2,85
D.-1.05.2	Łazienka	4,50
D.-1.05.3	Jadalnia	18,23
D.-1.05.4	Aneks kuch.	9,93
D.-1.05.5	Schody	4,86

77,43 m²

Przedogródek 24,00 m²
Balkon 3,80 m²

docelowy pomiar powierzchni zostanie opracowany na podstawie inwentaryzacji powykonawczej

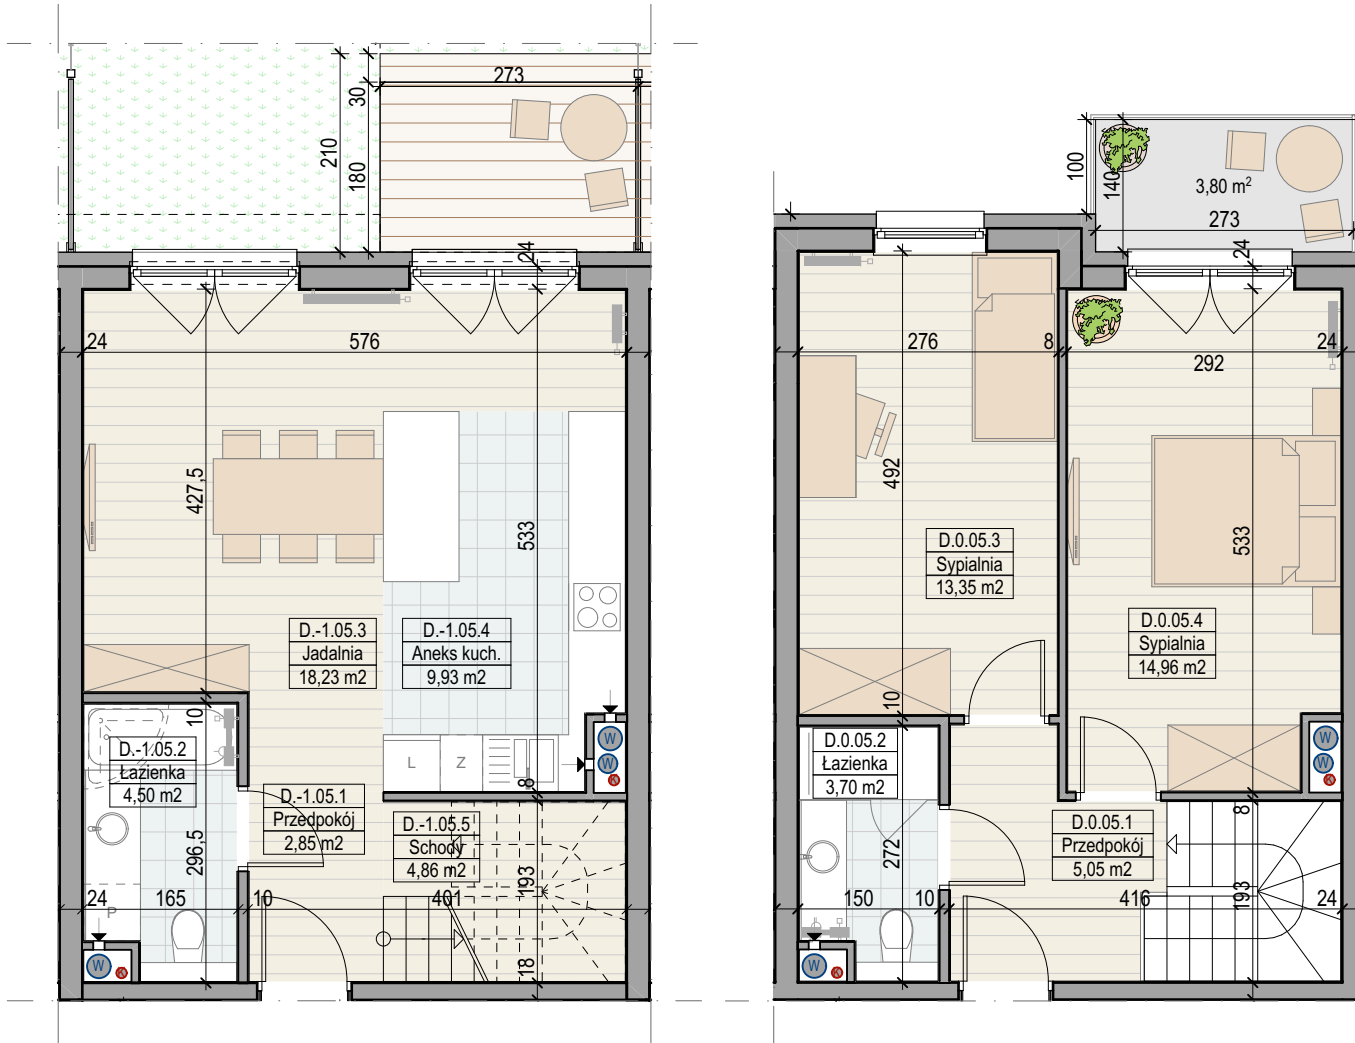

SKALA 1:80



Niniejsze materiały mają charakter poglądowy, a przedmiot zobowiązania dewelopera wynika z umowy stron i zatwierdzonej przez właściwy organ dokumentacji projektowej.

BIURO SPRZEDAŻY

ul. 3 Maja 30
70-215 Szczecin
Tel. 500-511-550

www.asssetnieruchomosci.eu
e-mail: biuro@asssetnieruchomosci.eu

PROJEKTANT
ARCHICE



ASSET
NIERUCHOMOŚCI