



APARTAMENTY
DUŃSKA



ETAP 2 - BUDYNEK D: PARTER





MIESZKANIE D.0.06

D.0.06.1	Przedpokój	5,05
D.0.06.2	Sypialnia	14,96
D.0.06.3	Sypialnia	13,35
D.0.06.4	Łazienka	3,70
D.-1.06.1	Przedpokój	2,85
D.-1.06.2	Schody	4,86
D.-1.06.3	Aneks kuch.	9,93
D.-1.06.4	Jadalnia	18,23
D.-1.06.5	Łazienka	4,50

77,43 m²

Przedogródek 24,00 m²
Balkon 3,80 m²

docelowy pomiar powierzchni zostanie opracowany na podstawie inwentaryzacji powykonawczej

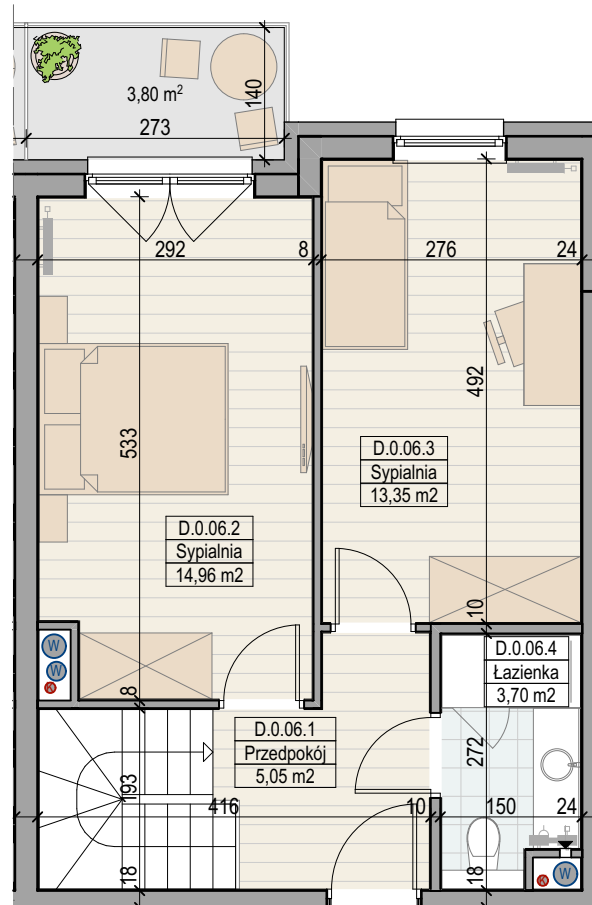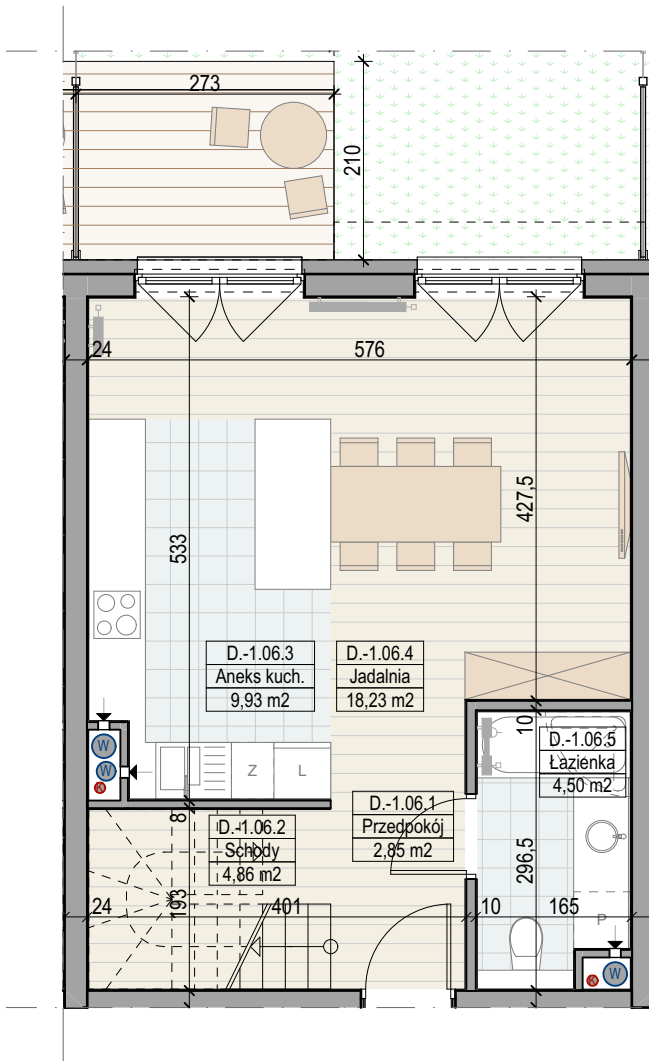

SKALA 1:80



Niniejsze materiały mają charakter poglądowy, a przedmiot zobowiązania dewelopera wynika z umowy stron i zatwierdzonej przez właściwy organ dokumentacji projektowej.

BIURO SPRZEDAŻY

ul. 3 Maja 30
70-215 Szczecin
Tel. 500-511-550

www.assettieruchomosci.eu
e-mail: biuro@assettieruchomosci.eu

PROJEKTANT
ARCHICE



ASSET
NIERUCHOMOŚCI