



APARTAMENTY  
**DUŃSKA**



### ETAP 2 - BUDYNEK D: II PIĘTRO



#### MIESZKANIE D.2.01


D.2.01.1	Przedpokój	2,91
D.2.01.2	Łazienka	4,39
D.2.01.3	Pokój dzienny	23,00
D.2.01.4	Aneks kuch.	6,22
D.2.01.5	Schody	4,81
D.2.01.6	Antresola	25,69
		67,02 m <sup>2</sup>

Balkon	4,43 m <sup>2</sup>
Taras	17,70 m <sup>2</sup>

docelowy pomiar powierzchni zostanie opracowany na podstawie inwentaryzacji powykonawczej




**ASSET**  
NIERUCHOMOŚCI

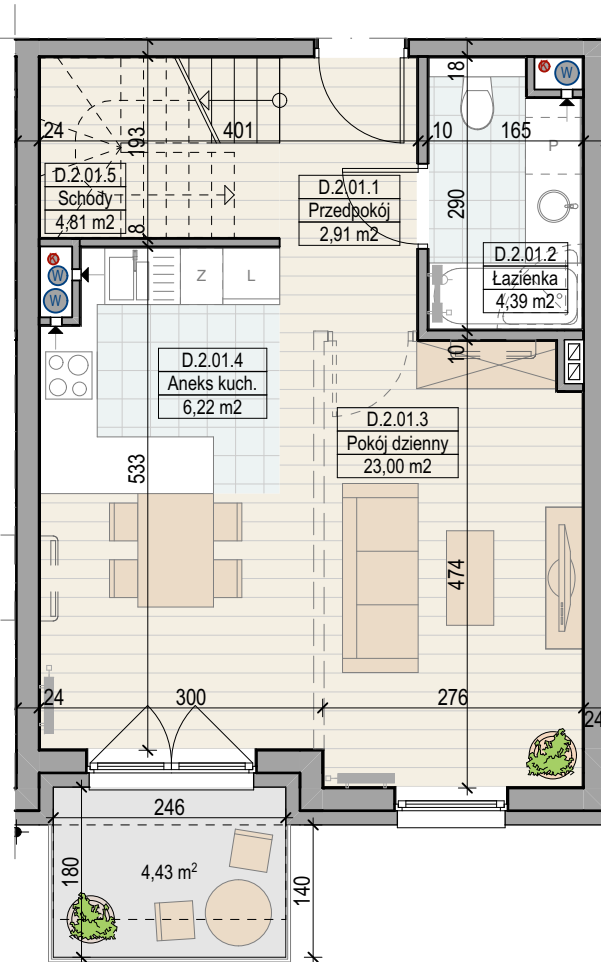

--- możliwość podziału pomieszczeń

SKALA 1:80

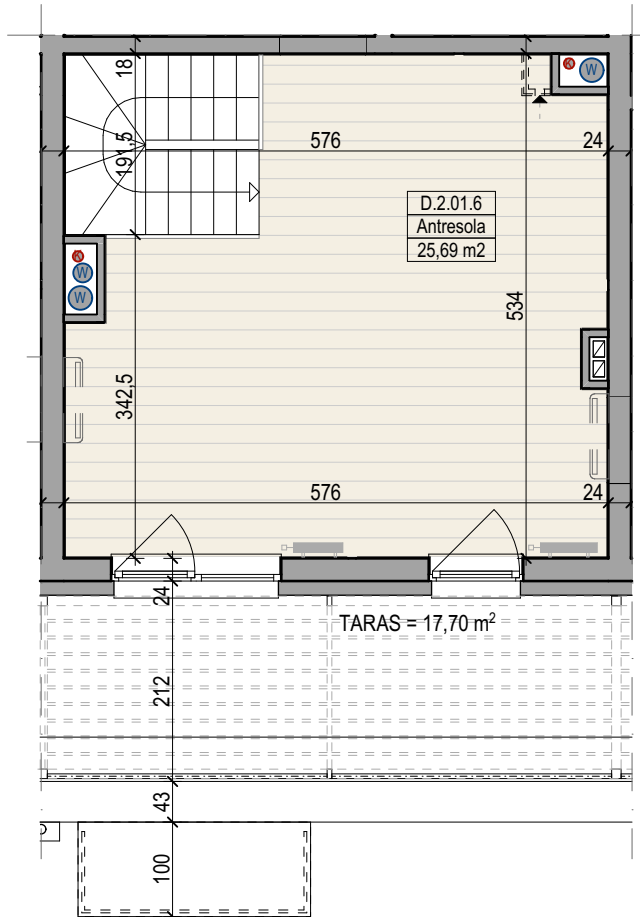

Niniejsze materiały mają charakter poglądowy, a przedmiot zobowiązania dewelopera wynika z umowy stron i zatwierdzonej przez właściwy organ dokumentacji projektowej.

BIURO SPRZEDAŻY

ul. 3 Maja 30  
70-215 Szczecin  
Tel. 500-511-550

www.assettieruchomosci.eu  
e-mail: biuro@assettieruchomosci.eu

PROJEKTANT  
**ARCHICE**