





ETAP 2 - BUDYNEK D: II PIĘTRO



MIESZKANIE D.2.03

D.2.03.1	Przedpokój	3,12
D.2.03.2	Aneks kuch.	10,16
D.2.03.3	Pokój dzienny	27,21
D.2.03.4	Sypialnia	9,58
D.2.03.5	Łazienka	4,66
D.2.03.6	Antresola	42,71
		97,44 m ²

Balkon 13,20 m²

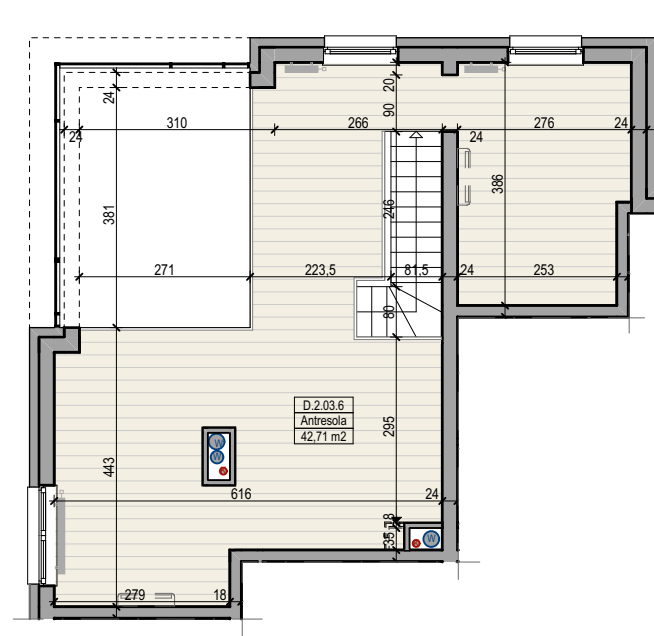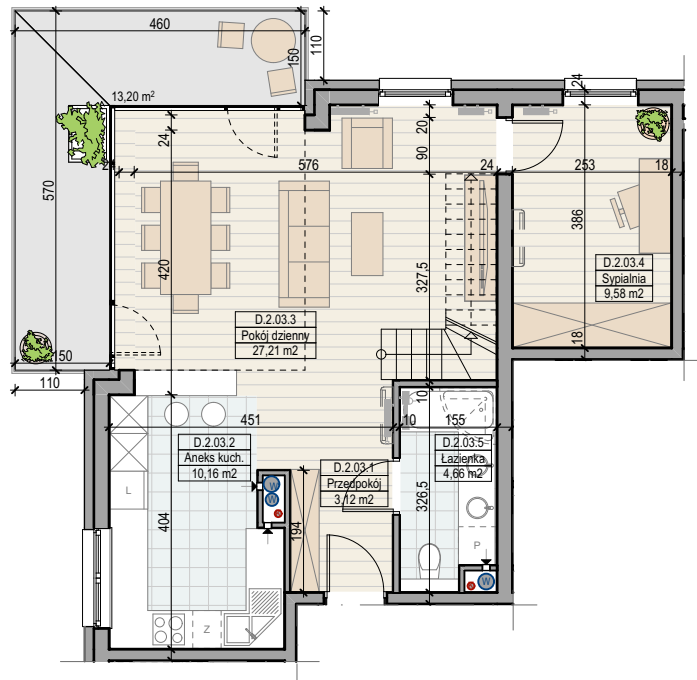

SKALA 1:120



Niniejsze materiały mają charakter poglądowy, a przedmiot zobowiązania dewelopera wynika z umowy stron i zatwierdzonej przez właściwy organ dokumentacji projektowej.

BIURO SPRZEDAŻY

ul. 3 Maja 30
70-215 Szczecin
Tel. 500-511-550

www.asssetnieruchomosci.eu
e-mail:biuro@asssetnieruchomosci.eu

PROJEKTANT
ARCHICE

dcelowy pomiar powierzchni zostanie opracowany na podstawie inwentaryzacji powykonawczej

ASSET
NIERUCHOMOŚCI