



APARTAMENTY
DUŃSKA



ETAP 2 - BUDYNEK D: II PIĘTRO




MIESZKANIE D.2.04

D.2.04.1	Przedpokój	2,53
D.2.04.2	Łazienka	3,69
D.2.04.3	Schody	4,81
D.2.04.4	Pokój z aneksem	19,72
D.2.04.5	Antresola	21,42

52,17 m²

Balkon	4,43 m ²
Loggia	5,12 m ²

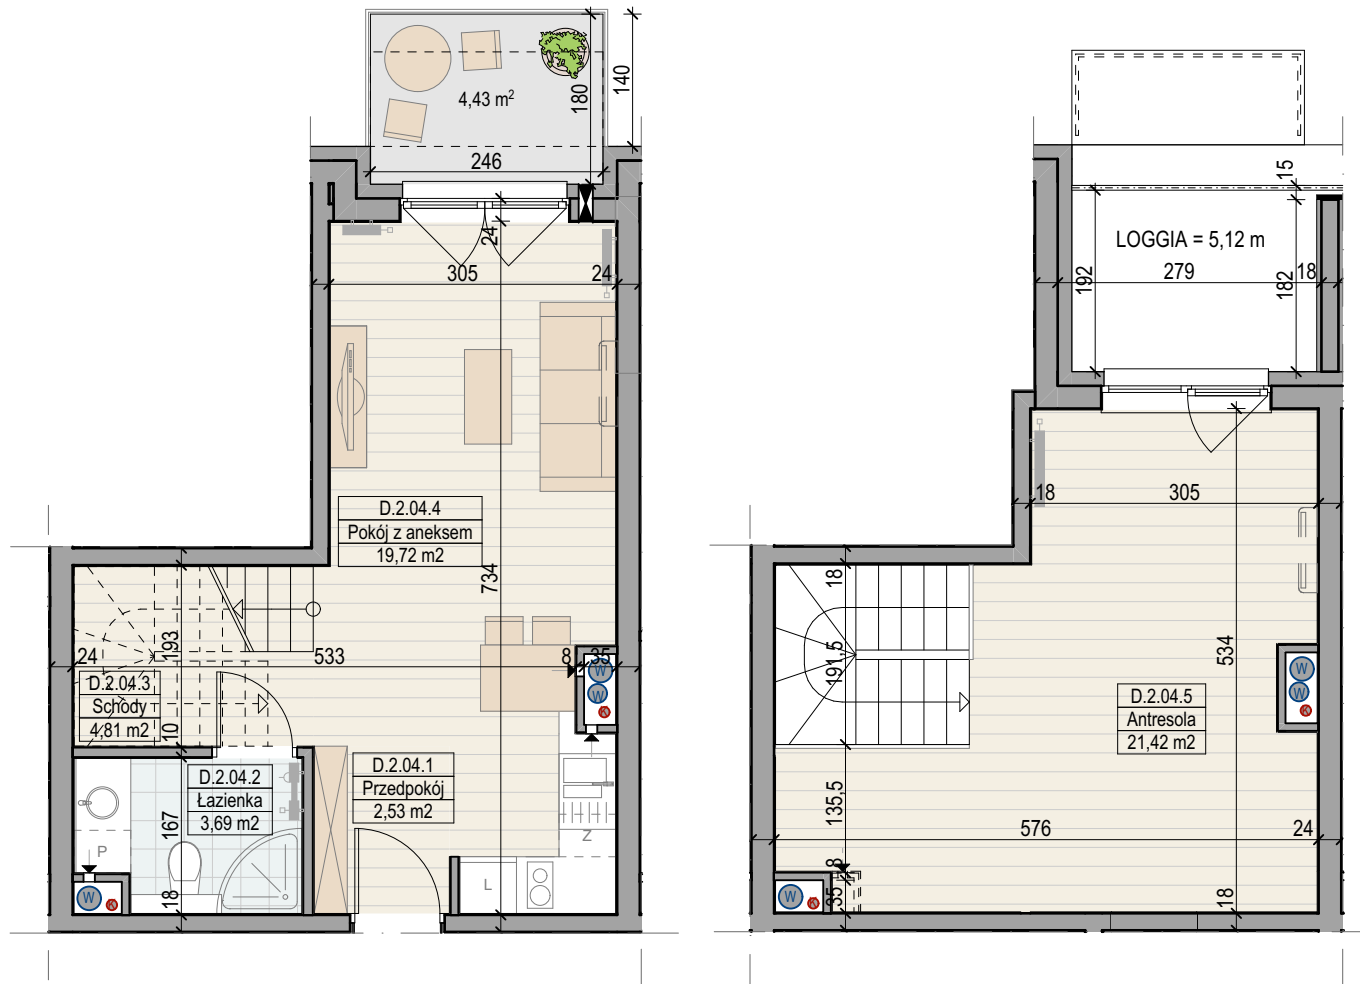

SKALA 1:80



Niniejsze materiały mają charakter poglądowy, a przedmiot zobowiązania dewelopera wynika z umowy stron i zatwierdzonej przez właściwy organ dokumentacji projektowej.

BIURO SPRZEDAŻY

ul. 3 Maja 30
70-215 Szczecin
Tel. 500-511-550

www.asssetnieruchomosci.eu
e-mail: biuro@asssetnieruchomosci.eu

PROJEKTANT
ARCHICE

docelowy pomiar powierzchni zostanie opracowany na podstawie inwentaryzacji powykonawczej



ASSET
NIERUCHOMOŚCI