



APARTAMENTY  
**DUŃSKA**



### ETAP 2 - BUDYNEK D: II PIĘTRO





#### MIESZKANIE D.2.08

D.2.08.1	Przedpokój	4,20
D.2.08.2	Schody	5,24
D.2.08.3	Aneks kuch.	6,58
D.2.08.4	Pokój dzienny	24,86
D.2.08.5	Łazienka	4,10
D.2.08.6	Antresola	29,53
		74,51 m <sup>2</sup>

Balkon	13,20 m <sup>2</sup>
Taras	12,34 m <sup>2</sup>

docelowy pomiar powierzchni zostanie opracowany na podstawie inwentaryzacji powykonawczej

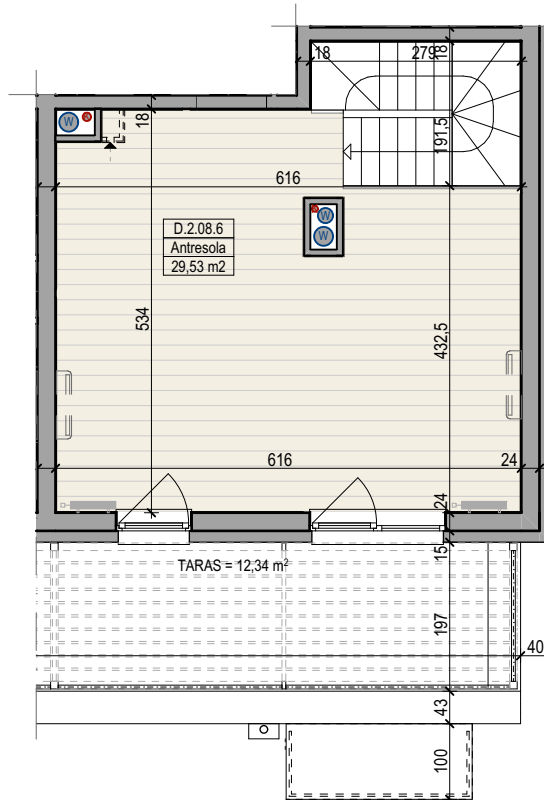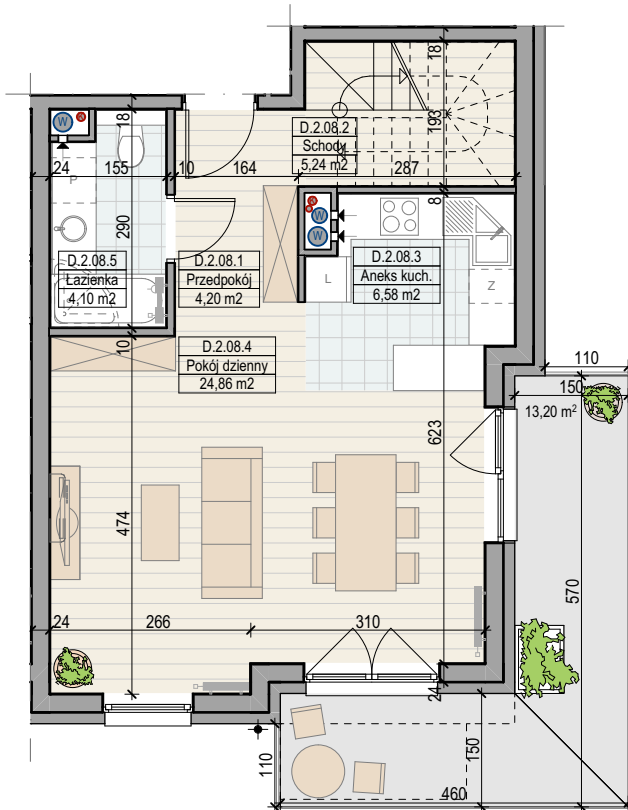

SKALA 1:100



Niniejsze materiały mają charakter poglądowy, a przedmiot zobowiązania dewelopera wynika z umowy stron i zatwierdzonej przez właściwy organ dokumentacji projektowej.

BIURO SPRZEDAŻY

ul. 3 Maja 30  
70-215 Szczecin  
Tel. 500-511-550

www.asssetnieruchomosci.eu  
e-mail: biuro@asssetnieruchomosci.eu

PROJEKTANT  
**ARCHICE**



**ASSET**  
NIERUCHOMOŚCI