



# APARTAMENTY DUŃSKA





## ETAP 2 - BUDYNEK E: PARTER



### MIESZKANIE E.0.03

E.0.03.2	Sypialnia	17,79
E.0.03.3	Sypialnia	12,39
E.0.03.4	Łazienka	4,10
E.-1.03.1	Przedpokój	4,20
E.-1.03.2	Schody	5,24
E.-1.03.3	Aneks kuch.	5,16
E.-1.03.4	Jadalnia	25,23
E.-1.03.5	Łazienka	4,10
		83,63 m <sup>2</sup>
Przedogródek		206,66 m <sup>2</sup>
Balkon		13,20 m <sup>2</sup>

docelowy pomiar powierzchni zostanie opracowany na podstawie inwentaryzacji powykonawczej

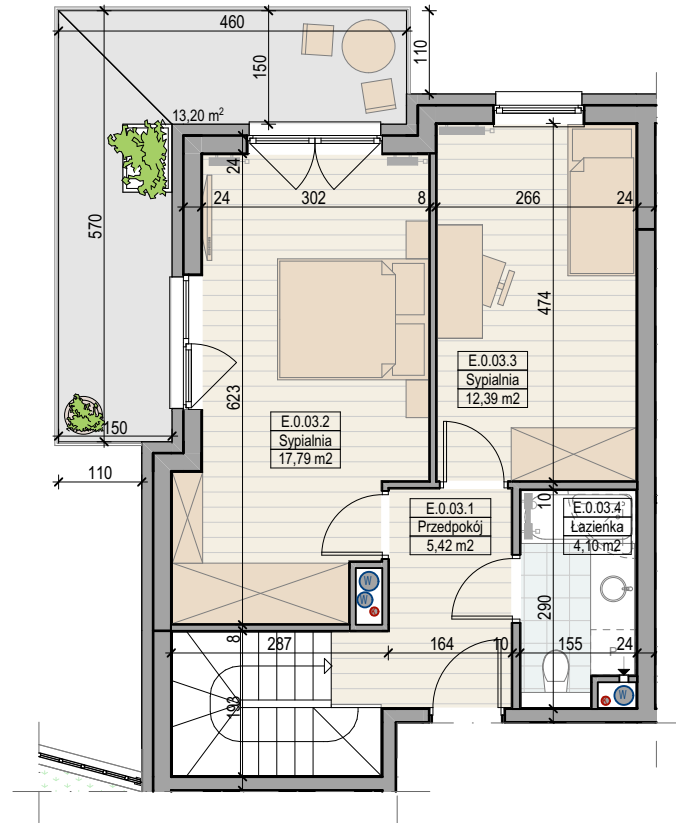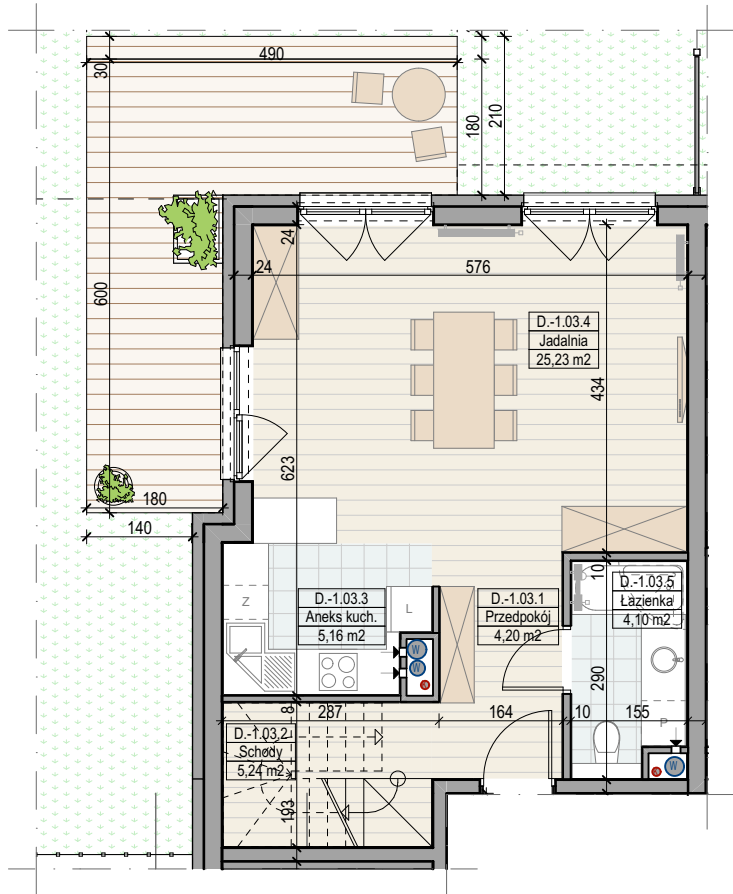

SKALA 1:100



Niniejsze materiały mają charakter poglądowy, a przedmiot zobowiązania dewelopera wynika z umowy stron i zatwierdzonej przez właściwy organ dokumentacji projektowej.

BIURO SPRZEDAŻY

ul. 3 Maja 30  
70-215 Szczecin  
Tel. 500-511-550

www.assettieruchomosci.eu  
e-mail: biuro@assettieruchomosci.eu

PROJEKTANT  
**RCHICE**



**ASSET**  
NIERUCHOMOŚCI