



APARTAMENTY
DUŃSKA



ETAP 2 - BUDYNEK E: PARTER





MIESZKANIE E.0.07

E.0.07.1	Przedpokój	5,42
E.0.07.2	Łazienka	4,10
E.0.07.3	Sypialnia	12,39
E.0.07.4	Sypialnia	17,79
E.-1.07.1	Przedpokój	4,20
E.-1.07.2	Łazienka	4,10
E.-1.07.3	Jadalnia	25,23
E.-1.07.4	Aneks kuch.	5,16
E.-1.07.5	Schody	5,24
		83,63 m²

Przedogródek	99,72 m ²
Balkon	12,74 m ²

dcelowy pomiar powierzchni zostanie opracowany na podstawie inwentaryzacji powykonawczej

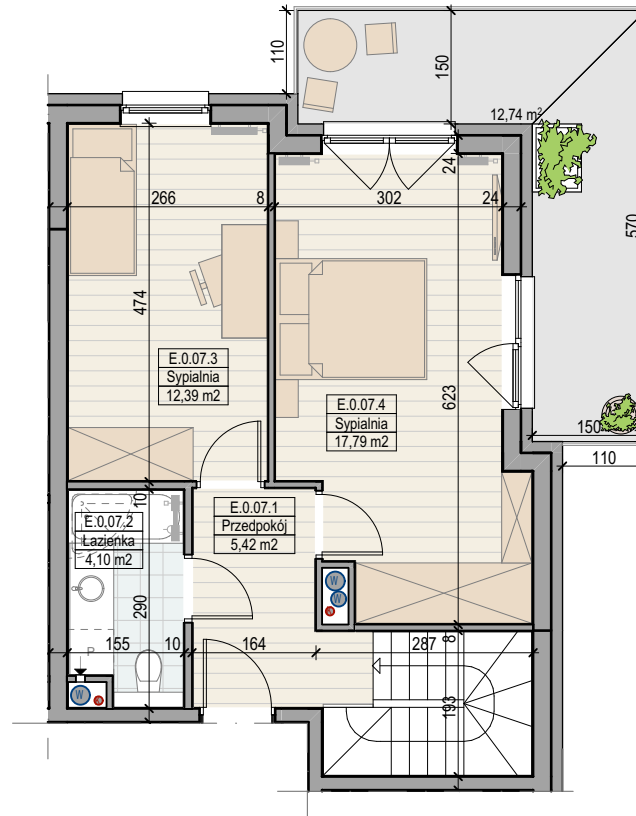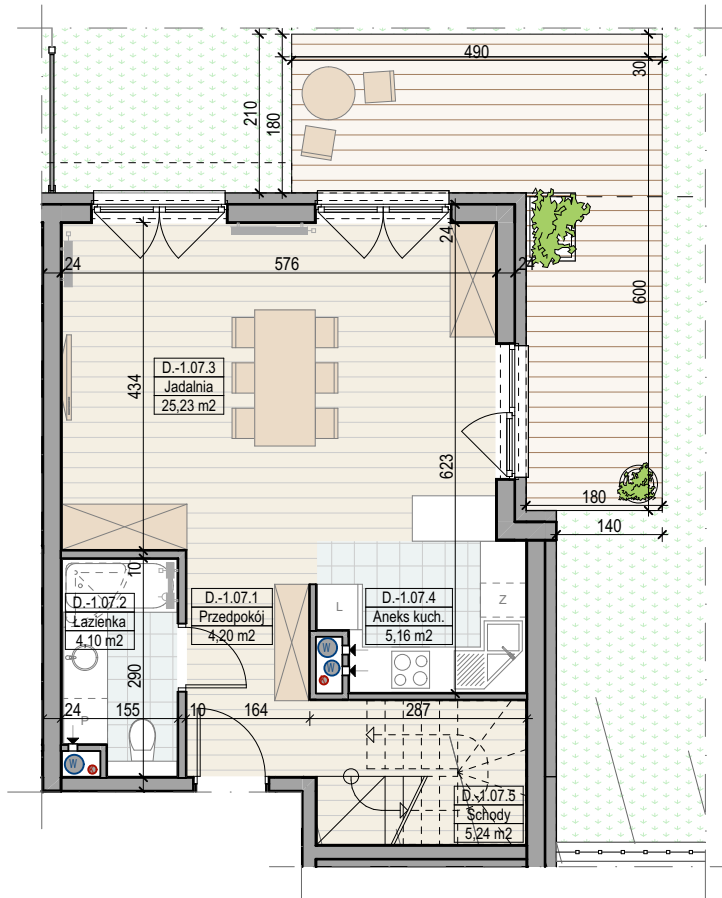

SKALA 1:100



Niniejsze materiały mają charakter poglądowy, a przedmiot zobowiązania dewelopera wynika z umowy stron i zatwierdzonej przez właściwy organ dokumentacji projektowej.

BIURO SPRZEDAŻY

ul. 3 Maja 30
70-215 Szczecin
Tel. 500-511-550

www.assettieruchomosci.eu
e-mail: biuro@assettieruchomosci.eu

PROJEKTANT
ARCHICE



ASSET
NIERUCHOMOŚCI