



APARTAMENTY
DUŃSKA




ETAP 2 - BUDYNEK E: PARTER



MIESZKANIE E.0.09

E.0.09.1	Przedpokój	4,14
E.0.09.2	Pokój z aneksem	19,43
E.0.09.3	Sypialnia	12,71
E.0.09.4	Łazienka	4,39

40,67 m²
Przedogródek 35,65 m²

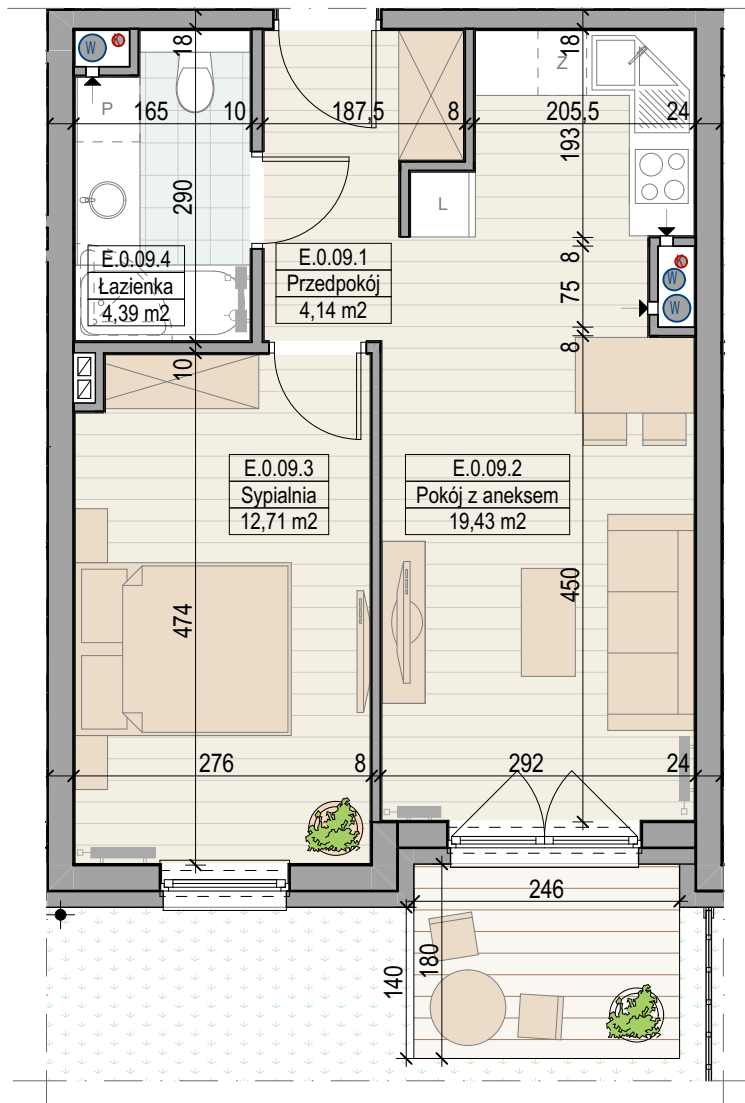

SKALA 1:70



Niniejsze materiały mają charakter poglądowy, a przedmiot zobowiązania dewelopera wynika z umowy stron i zatwierdzonej przez właściwy organ dokumentacji projektowej.

BIURO SPRZEDAŻY

ul. 3 Maja 30
70-215 Szczecin
Tel. 500-511-550

www.assettieruchomosci.eu
e-mail:biuro@assettieruchomosci.eu

PROJEKTANT
RCHICE

dolowy pomiar powierzchni zostanie opracowany na podstawie inwentaryzacji powykonawczej



ASSET
NIERUCHOMOŚCI