



APARTAMENTY
DUŃSKA




ETAP 2 - BUDYNEK E: I PIĘTRO



MIESZKANIE E.1.01

E.1.01.1	Przedpokój	4,14
E.1.01.2	Łazienka	4,39
E.1.01.3	Sypialnia	12,71
E.1.01.4	Pokój z aneksem	19,43
		40,67 m ²
Balkon		4,43 m ²

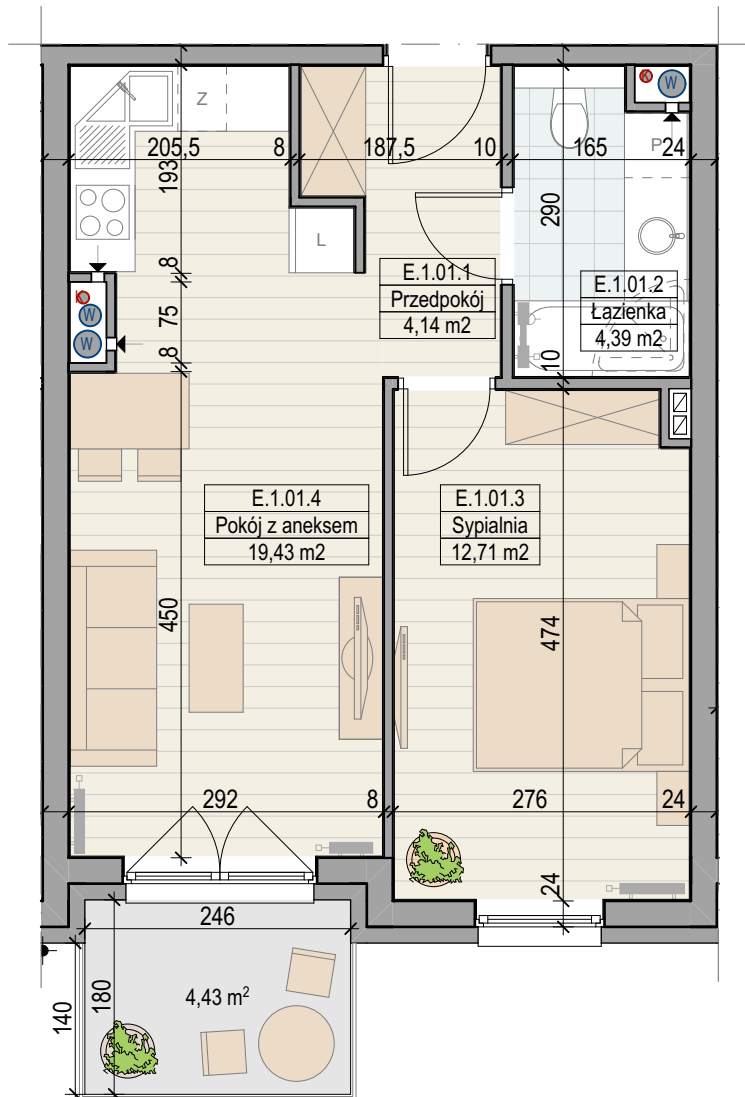

SKALA 1:70



Niniejsze materiały mają charakter poglądowy, a przedmiot zobowiązania dewelopera wynika z umowy stron i zatwierdzonej przez właściwy organ dokumentacji projektowej.

BIURO SPRZEDAŻY

ul. 3 Maja 30
70-215 Szczecin
Tel. 500-511-550

www.asssetnieruchomosci.eu
e-mail: biuro@asssetnieruchomosci.eu

PROJEKTANT
ARCHICE

docelowy pomiar powierzchni zostanie opracowany na podstawie inwentaryzacji powykonawczej

ASSET
NIERUCHOMOŚCI