



APARTAMENTY
DUŃSKA



ETAP 2 - BUDYNEK E: II PIĘTRO





MIESZKANIE E.2.02

E.2.02.1	Przedpokój	4,20
E.2.02.2	Łazienka	4,10
E.2.02.3	Pokój dzienny	24,86
E.2.02.4	Aneks kuch.	6,58
E.2.02.5	Schody	5,24
E.2.02.6	Antresola	29,53
		74,51 m ²
Balkon		13,20 m ²
Taras		12,34 m ²

docelowy pomiar powierzchni zostanie opracowany na podstawie inwentaryzacji powykonawczej



ASSET
NIERUCHOMOŚCI

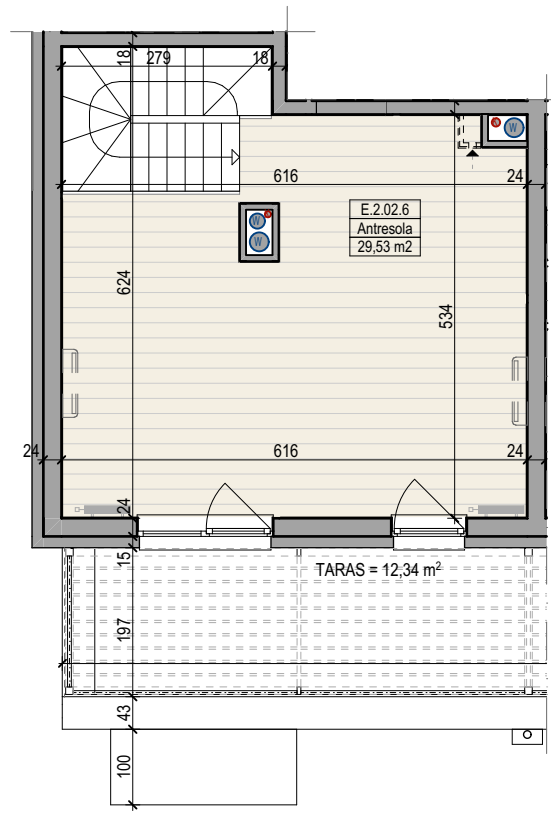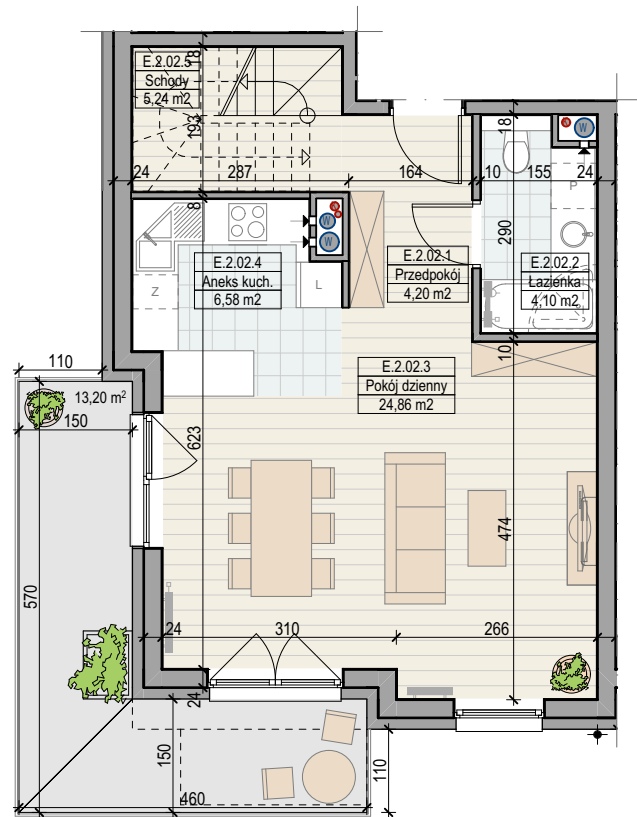

SKALA 1:100



Niniejsze materiały mają charakter poglądowy, a przedmiot zobowiązania dewelopera wynika z umowy stron i zatwierdzonej przez właściwy organ dokumentacji projektowej.

BIURO SPRZEDAŻY

ul. 3 Maja 30
70-215 Szczecin
Tel. 500-511-550

www.assettieruchomosci.eu
e-mail: biuro@assettieruchomosci.eu

PROJEKTANT
ARCHICE