



APARTAMENTY
DUŃSKA



ETAP 2 - BUDYNEK E: II PIĘTRO





MIESZKANIE E.2.03

E.2.03.1	Przedpokój	3,12
E.2.03.2	Aneks kuch.	10,16
E.2.03.3	Pokój dzienny	27,21
E.2.03.4	Sypialnia	9,58
E.2.03.5	Łazienka	4,66
E.2.03.6	Antresola	42,71

97,44 m²

Balkon 13,20 m²

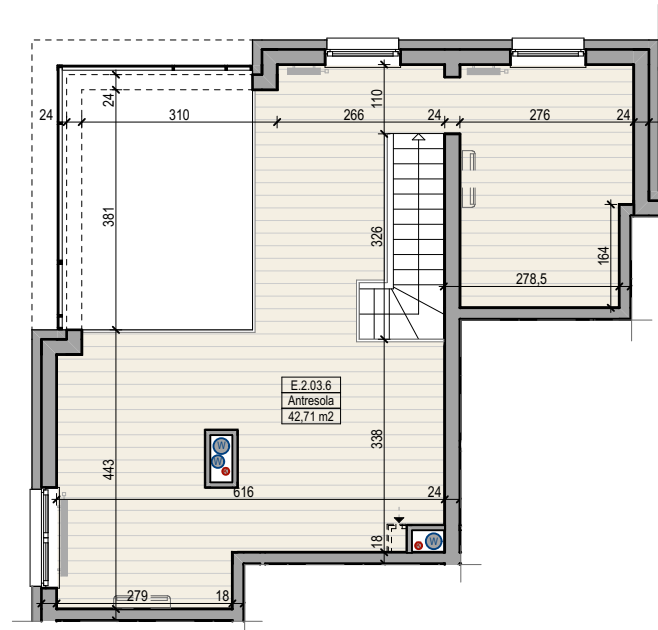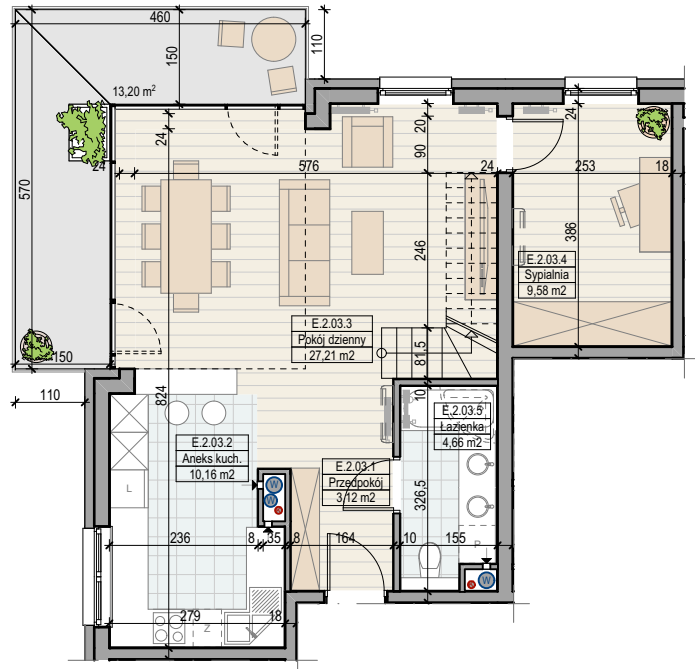

SKALA 1:120



Niniejsze materiały mają charakter poglądowy, a przedmiot zobowiązania dewelopera wynika z umowy stron i zatwierdzonej przez właściwy organ dokumentacji projektowej.

BIURO SPRZEDAŻY

ul. 3 Maja 30
70-215 Szczecin
Tel. 500-511-550

www.assettieruchomosci.eu
e-mail:biuro@assettieruchomosci.eu

PROJEKTANT
ARCHICE

dcelowy pomiar powierzchni zostanie opracowany na podstawie inwentaryzacji powykonawczej

ASSET
NIERUCHOMOŚCI