



APARTAMENTY
DUŃSKA



ETAP 2 - BUDYNEK E: II PIĘTRO




MIESZKANIE E.2.06

| | | |
|----------|-----------------|-------|
| E.2.06.1 | Przedpokój | 2,53 |
| E.2.06.2 | Pokój z aneksem | 19,72 |
| E.2.06.3 | Schody | 4,81 |
| E.2.06.4 | Łazienka | 3,69 |
| E.2.06.5 | Antresola | 21,42 |

52,17 m²

| | |
|--------|---------------------|
| Balkon | 4,89 m ² |
| Loggia | 5,12 m ² |

docelowy pomiar powierzchni zostanie opracowany na podstawie inwentaryzacji powykonawczej

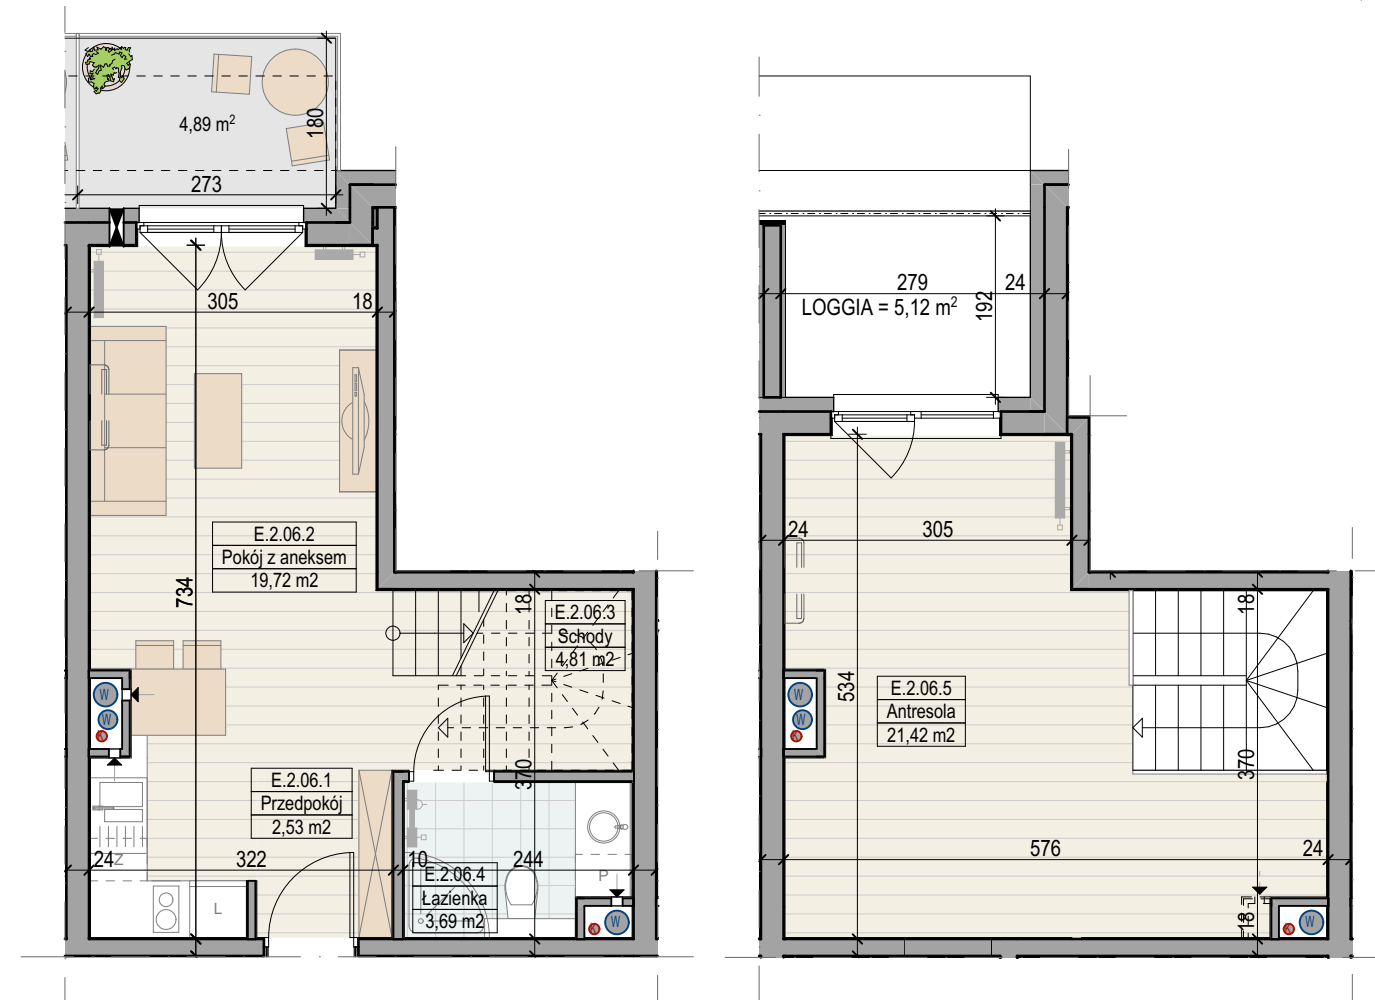

SKALA 1:80



Niniejsze materiały mają charakter poglądowy, a przedmiot zobowiązania dewelopera wynika z umowy stron i zatwierdzonej przez właściwy organ dokumentacji projektowej.

BIURO SPRZEDAŻY

ul. 3 Maja 30
70-215 Szczecin
Tel. 500-511-550

www.asssetnieruchomosci.eu
e-mail: biuro@asssetnieruchomosci.eu

PROJEKTANT
ARCHICE

ASSET
NIERUCHOMOŚCI