



ETAP 2 - BUDYNEK E: II PIĘTRO




MIESZKANIE E.2.07

E.2.07.1	Przedpokój	3,12
E.2.07.2	Łazienka	4,66
E.2.07.3	Sypialnia	9,58
E.2.07.4	Pokój dzienny	27,21
E.2.07.5	Aneks kuch.	10,16
E.2.07.6	Antresola	42,71

97,44 m²

Balkon 4,89 m²

docelowy pomiar powierzchni zostanie opracowany na podstawie inwentaryzacji powykonawczej

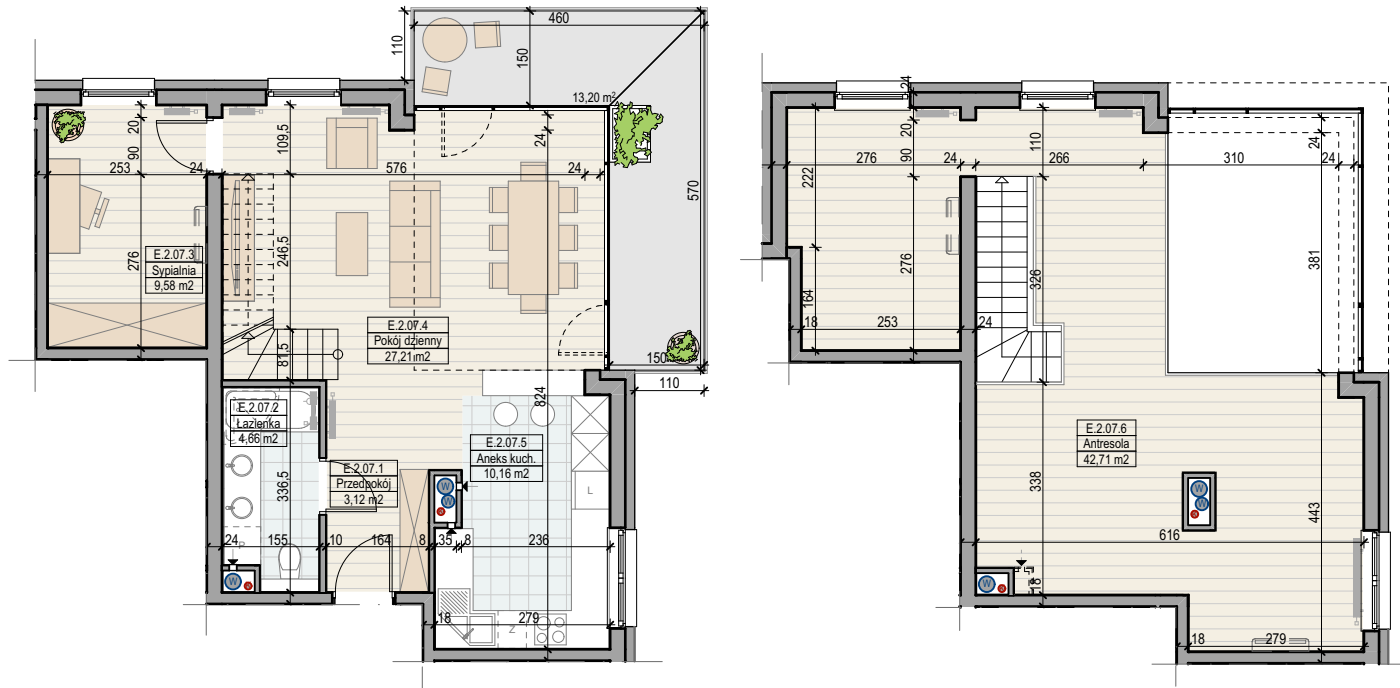

SKALA 1:120



Niniejsze materiały mają charakter poglądowy, a przedmiot zobowiązania dewelopera wynika z umowy stron i zatwierdzonej przez właściwy organ dokumentacji projektowej.

BIURO SPRZEDAŻY

ul. 3 Maja 30
70-215 Szczecin
Tel. 500-511-550

www.asssetnieruchomosci.eu
e-mail: biuro@asssetnieruchomosci.eu

PROJEKTANT
ARCHICE

ASSET
NIERUCHOMOŚCI