



APARTAMENTY DUŃSKA



ETAP 3 - BUDYNEK B: PARTER




MIESZKANIE 0.04

B.0.04.1	Przedpokój	6,75
B.0.04.2	Pokój z aneksem	18,19
B.0.04.3	Sypialnia	11,51
B.0.04.4	Sypialnia	12,21
B.0.04.5	Łazienka	4,71

53,37 m²

Przedogródek	26,56 m ²
Taras	5,06 m ²

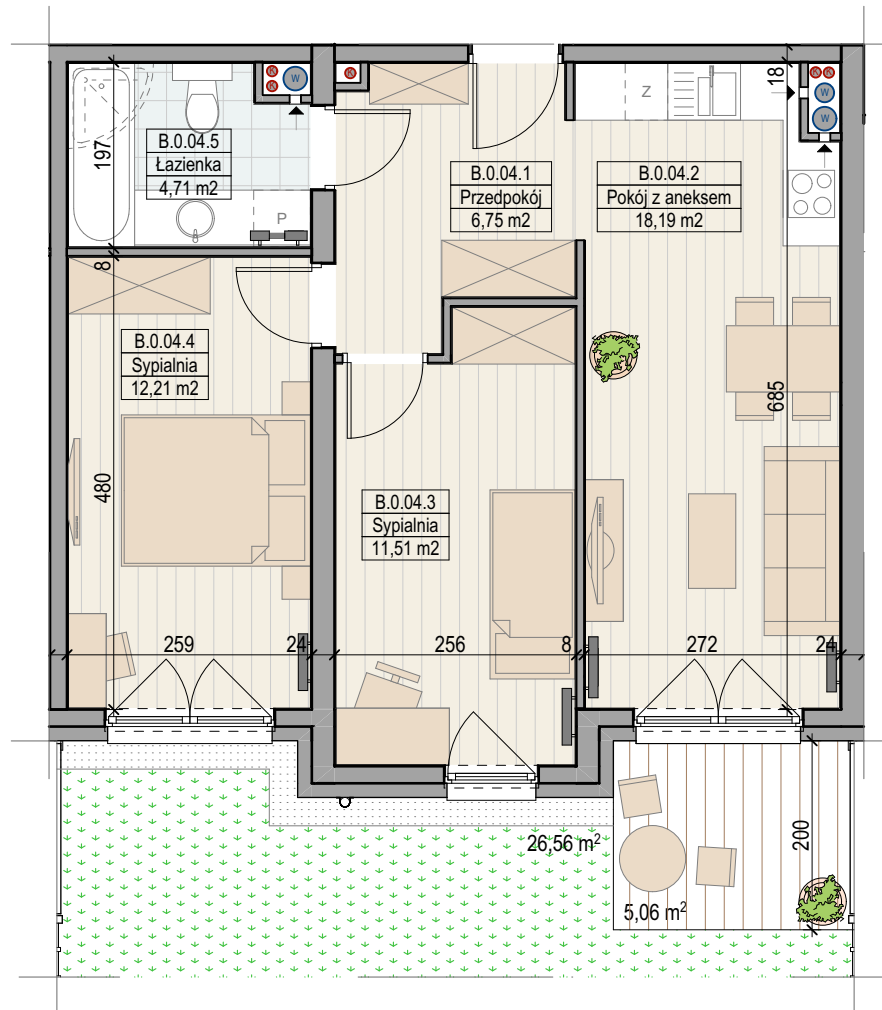

SKALA 1:80



Przedstawiona oferta ma charakter informacyjny i nie stanowi oferty handlowej w rozumieniu art. 66 § 1 Kodeksu Cywilnego.
Przedstawione w treści oferty rysunki, wizualizacje, mapki itp. mają wyłącznie charakter poglądowy i ich ostateczny kształt może ulec zmianie.

BIURO SPRZEDAŻY

Al. Jana Pawła II 11, II piętro
70-415 Szczecin
Tel. 500-511-550

www.assethome.pl
e-mail:biuro@assethome.pl

PROJEKTANT
RCHICE



assethome[®]
premium real estate

Powierzchnia podana wg Polskiej Normy PN-ISO 9836:2015-12, z uwzględnieniem tynków.
Docelowy pomiar powierzchni zostanie opracowany na podstawie inwentaryzacji powykonawczej