



APARTAMENTY
DUŃSKA



ETAP 3 - BUDYNEK B: PARTER




MIESZKANIE 0.05

| | | |
|----------|-----------------|-------|
| B.0.05.1 | Przedpokój | 6,60 |
| B.0.05.2 | Łazienka | 4,81 |
| B.0.05.3 | Sypialnia | 12,21 |
| B.0.05.4 | Sypialnia | 11,51 |
| B.0.05.5 | Pokój z aneksem | 18,19 |

53,32 m²

| | |
|--------------|----------------------|
| Przedogródek | 26,43 m ² |
| Taras | 4,52 m ² |

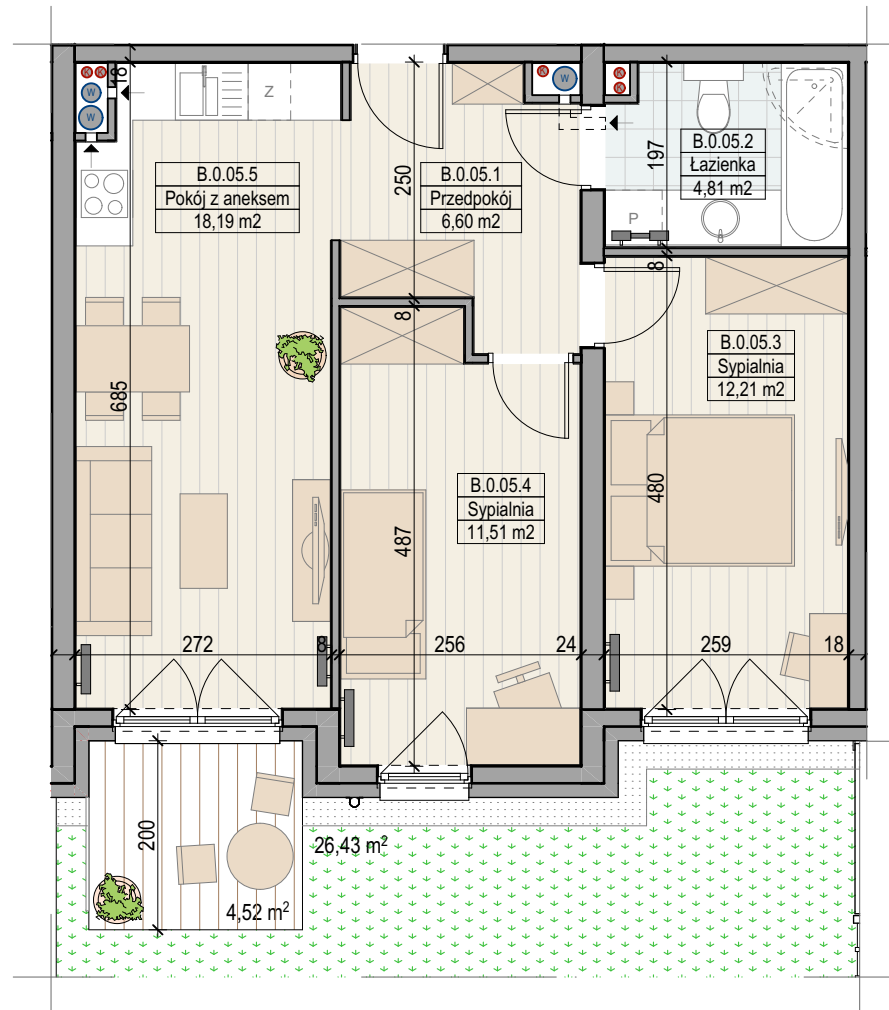

SKALA 1:80



Przedstawiona oferta ma charakter informacyjny i nie stanowi oferty handlowej w rozumieniu art. 66 § 1 Kodeksu Cywilnego.
Przedstawione w treści oferty rysunki, wizualizacje, mapki itp. mają wyłącznie charakter poglądowy i ich ostateczny kształt może ulec zmianie.

BIURO SPRZEDAŻY

Al. Jana Pawła II 11, II piętro
70-415 Szczecin
Tel. 500-511-550

www.assethome.pl
e-mail: biuro@assethome.pl

PROJEKTANT
RCHICE



assethome[®]
premium real estate

Powierzchnia podana wg Polskiej Normy PN-ISO 9836:2015-12, z uwzględnieniem tynków.
Docelowy pomiar powierzchni zostanie opracowany na podstawie inwentaryzacji powykonawczej