



APARTAMENTY DUŃSKA




ETAP 3 - BUDYNEK B: PARTER



MIESZKANIE 0.08

B.0.08.1	Przedpokój	7,69
B.0.08.2	Łazienka	4,25
B.0.08.3	Pokój z aneksem	21,04
B.0.08.4	Sypialnia	10,17
B.0.08.5	Sypialnia	8,94
		52,09 m ²
Przedogródek		50,15 m ²
Taras		5,06 m ²

Powierzchnia podana wg Polskiej Normy PN-ISO 9836:2015-12, z uwzględnieniem tynków.
Docelowy pomiar powierzchni zostanie opracowany na podstawie inwentaryzacji powykonawczej

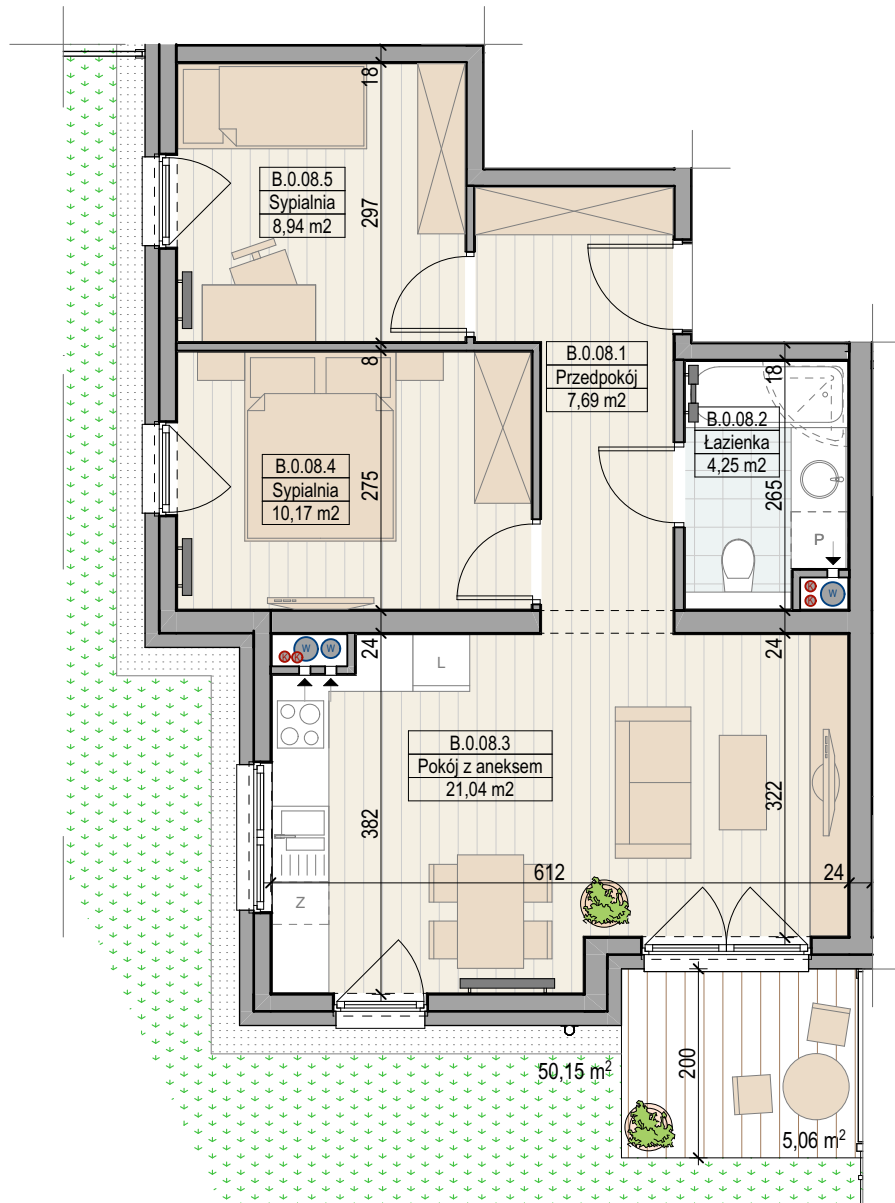

SKALA 1:80



Przedstawiona oferta ma charakter informacyjny i nie stanowi oferty handlowej w rozumieniu art. 66 § 1 Kodeksu Cywilnego.
Przedstawione w treści oferty rysunki, wizualizacje, mapki itp. mają wyłącznie charakter poglądowy i ich ostateczny kształt może ulec zmianie.

BIURO SPRZEDAŻY

Al. Jana Pawła II 11, II piętro
70-415 Szczecin
Tel. 500-511-550

www.assethome.pl
e-mail:biuro@assethome.pl

PROJEKTANT
RCHICE



assethome[®]
premium real estate