



APARTAMENTY  
**DUŃSKA**




### ETAP 3 - BUDYNEK B: I PIĘTRO



### MIESZKANIE 1.05

B.1.05.1	Przedpokój	6,60
B.1.05.2	Łazienka	4,86
B.1.05.3	Sypialnia	12,21
B.1.05.4	Sypialnia	11,51
B.1.05.5	Pokój z aneksem	18,19
		53,37 m <sup>2</sup>
Balkon		4,27 m <sup>2</sup>
Balkon		4,15 m <sup>2</sup>

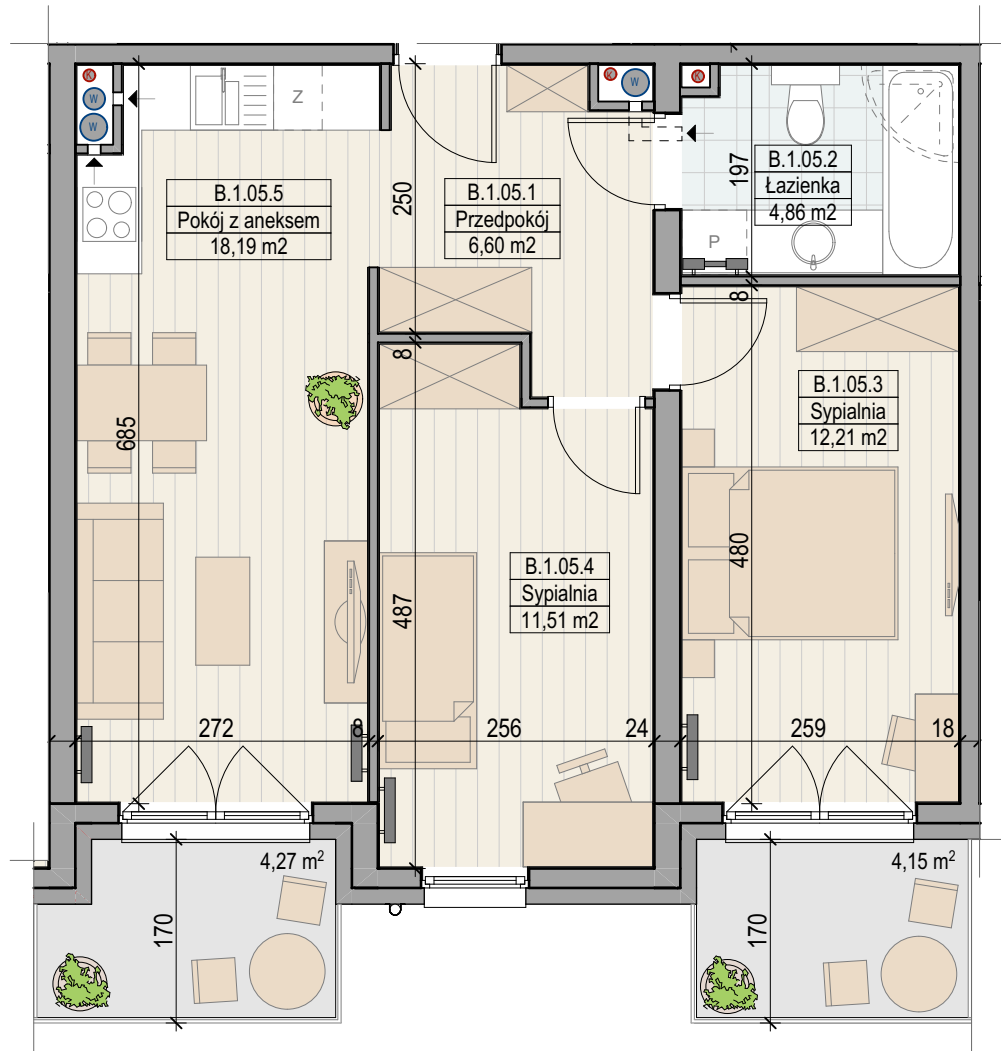

SKALA 1:70



Przedstawiona oferta ma charakter informacyjny i nie stanowi oferty handlowej w rozumieniu art. 66 § 1 Kodeksu Cywilnego.  
Przedstawione w treści oferty rysunki, wizualizacje, mapki itp. mają wyłącznie charakter poglądowy i ich ostateczny kształt może ulec zmianie.

BIURO SPRZEDAŻY

Al. Jana Pawła II 11, II piętro  
70-415 Szczecin  
Tel. 500-511-550

www.assethome.pl  
e-mail: biuro@assethome.pl

PROJEKTANT  
**ARCHICE**



**assethome**<sup>®</sup>  
premium real estate

Powierzchnia podana wg Polskiej Normy PN-ISO 9836:2015-12, z uwzględnieniem tynków.  
Docelowy pomiar powierzchni zostanie opracowany na podstawie inwentaryzacji powykonawczej