



APARTAMENTY
DUŃSKA




ETAP 3 - BUDYNEK B: I PIĘTRO



MIESZKANIE 1.12

B.1.12.1	Przedpokój	3,81
B.1.12.2	Pokój z aneksem	16,70
B.1.12.3	Sypialnia	11,61
B.1.12.4	Łazienka	3,79
		35,91 m ²
Balkon		4,27 m ²

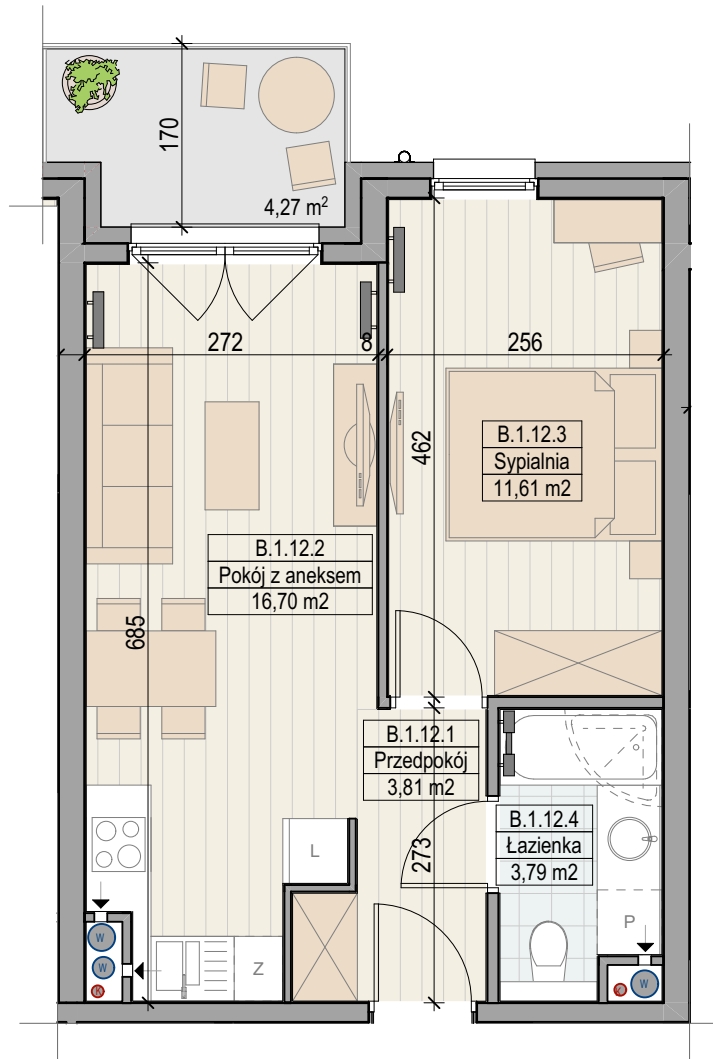

SKALA 1:70



Przedstawiona oferta ma charakter informacyjny i nie stanowi oferty handlowej w rozumieniu art. 66 § 1 Kodeksu Cywilnego.
Przedstawione w treści oferty rysunki, wizualizacje, mapki itp. mają wyłącznie charakter poglądowy i ich ostateczny kształt może ulec zmianie.

BIURO SPRZEDAŻY

Al. Jana Pawła II 11, II piętro
70-415 Szczecin
Tel. 500-511-550

www.assethome.pl
e-mail:biuro@assethome.pl

PROJEKTANT
RCHICE



assethome[®]
premium real estate

Powierzchnia podana wg Polskiej Normy PN-ISO 9836:2015-12, z uwzględnieniem tynków.
Docelowy pomiar powierzchni zostanie opracowany na podstawie inwentaryzacji powykonawczej