





ETAP 3 - BUDYNEK B: II PIĘTRO



MIESZKANIE 2.02

B.2.02.1	Przedpokój	5,06
B.2.02.2	Schody	3,18
B.2.02.3	Łazienka	3,73
B.2.02.4	Pokój z aneksem	21,04
B.2.02.5	Sypialnia	10,11
B.2.02.6	Antresola	30,96
		74,08 m ²
Taras		9,95 m ²
Balkon		4,15 m ²

Powierzchnia podana wg Polskiej Normy PN-ISO 9836:2015-12, z uwzględnieniem tynków.
Docelowy pomiar powierzchni zostanie opracowany na podstawie inwentaryzacji powykonawczej.

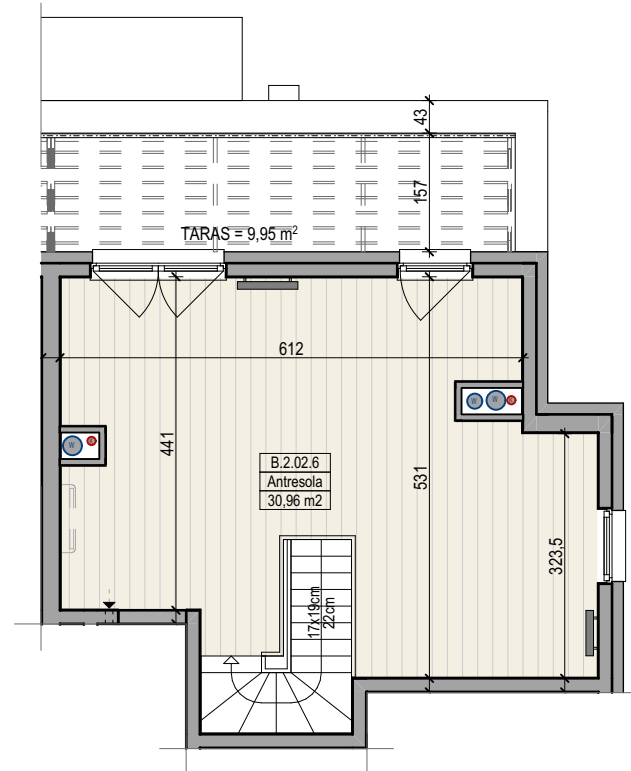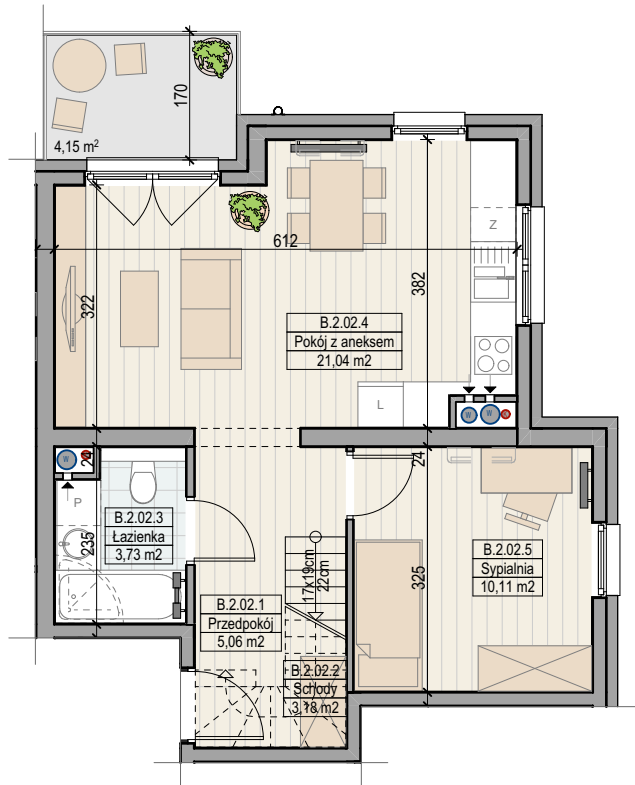

SKALA 1:100



Przedstawiona oferta ma charakter informacyjny i nie stanowi oferty handlowej w rozumieniu art. 66 § 1 Kodeksu Cywilnego.
Przedstawione w treści oferty rysunki, wizualizacje, mapki itp. mają wyłącznie charakter poglądowy i ich ostateczny kształt może ulec zmianie.

BIURO SPRZEDAŻY

Al. Jana Pawła II 11, II piętro
70-415 Szczecin
Tel. 500-511-550

www.assethome.pl
e-mail:biuro@assethome.pl

PROJEKTANT
RCHICE

assethome[®]
premium real estate