



APARTAMENTY DUŃSKA



ETAP 3 - BUDYNEK B: II PIĘTRO




MIESZKANIE 2.03

B.2.03.1	Przedpokój	6,42
B.2.03.2	Schody	3,26
B.2.03.3	Sypialnia	15,81
B.2.03.4	Pokój z aneksem	21,04
B.2.03.5	Łazienka	4,25
B.2.03.6	Antresola	38,69
		89,47 m ²
Taras		9,95 m ²
Balkon		4,15 m ²

Powierzchnia podana wg Polskiej Normy PN-ISO 9836:2015-12, z uwzględnieniem tynków.
Docelowy pomiar powierzchni zostanie opracowany na podstawie inwentaryzacji powykonawczej



assethome[®]
premium real estate

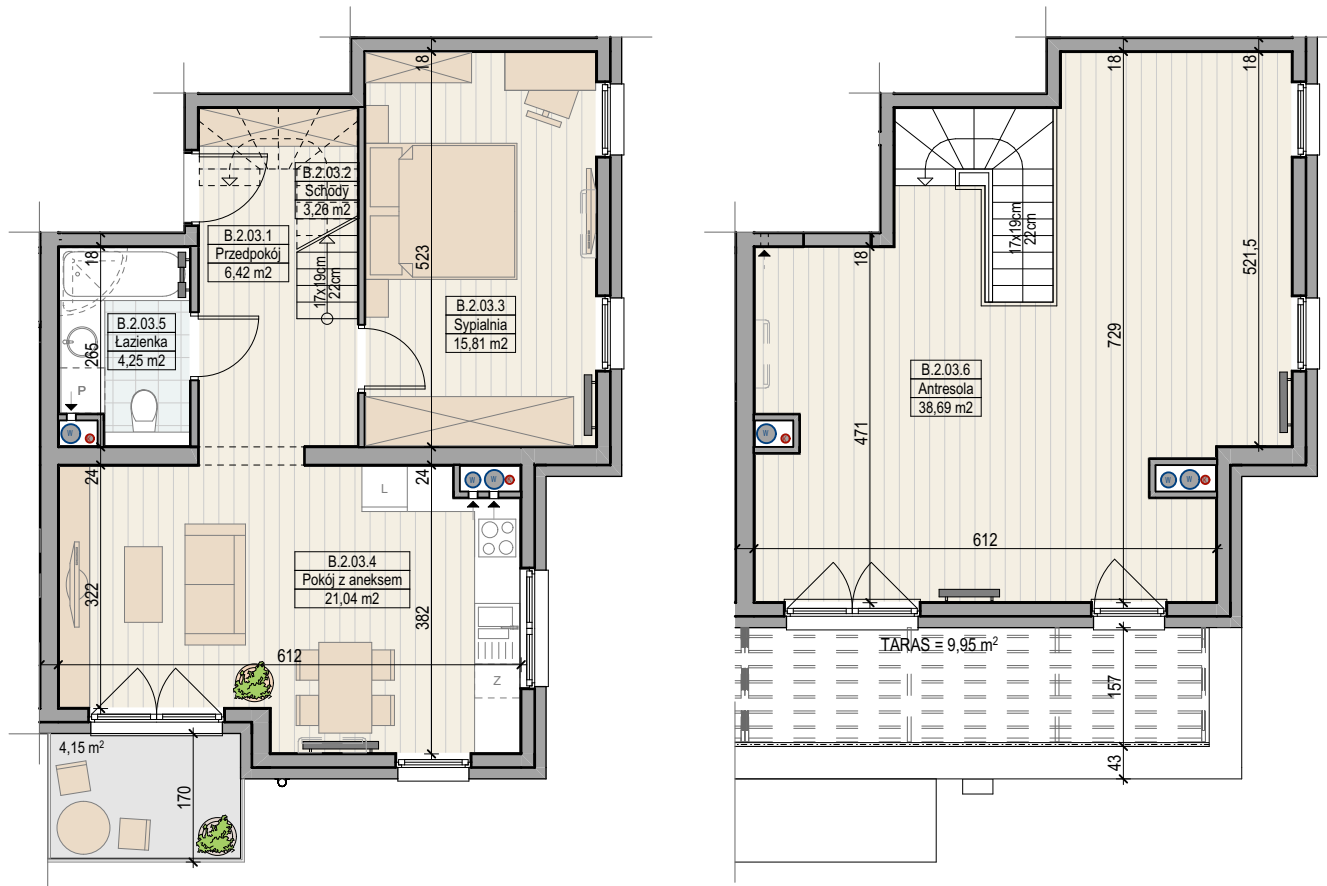

SKALA 1:100



Przedstawiona oferta ma charakter informacyjny i nie stanowi oferty handlowej w rozumieniu art. 66 § 1 Kodeksu Cywilnego.
Przedstawione w treści oferty rysunki, wizualizacje, mapki itp. mają wyłącznie charakter poglądowy i ich ostateczny kształt może ulec zmianie.

BIURO SPRZEDAŻY

Al. Jana Pawła II 11, II piętro
70-415 Szczecin
Tel. 500-511-550

www.assethome.pl
e-mail: biuro@assethome.pl

PROJEKTANT
ARCHICE