



APARTAMENTY  
**DUŃSKA**



### ETAP 3 - BUDYNEK B: II PIĘTRO



### MIESZKANIE 2.04

B.2.04.1	Przedpokój	2,31
B.2.04.2	Schody	3,69
B.2.04.3	Pokój z aneksem	26,07
B.2.04.4	Łazienka	4,24
B.2.04.5	Antresola	24,78


61,09 m<sup>2</sup>

Taras	9,02 m <sup>2</sup>
Balkon	4,15 m <sup>2</sup>

Powierzchnia podana wg Polskiej Normy PN-ISO 9836:2015-12, z uwzględnieniem tynków.  
Docelowy pomiar powierzchni zostanie opracowany na podstawie inwentaryzacji powykonawczej



**assethome**<sup>®</sup>  
premium real estate

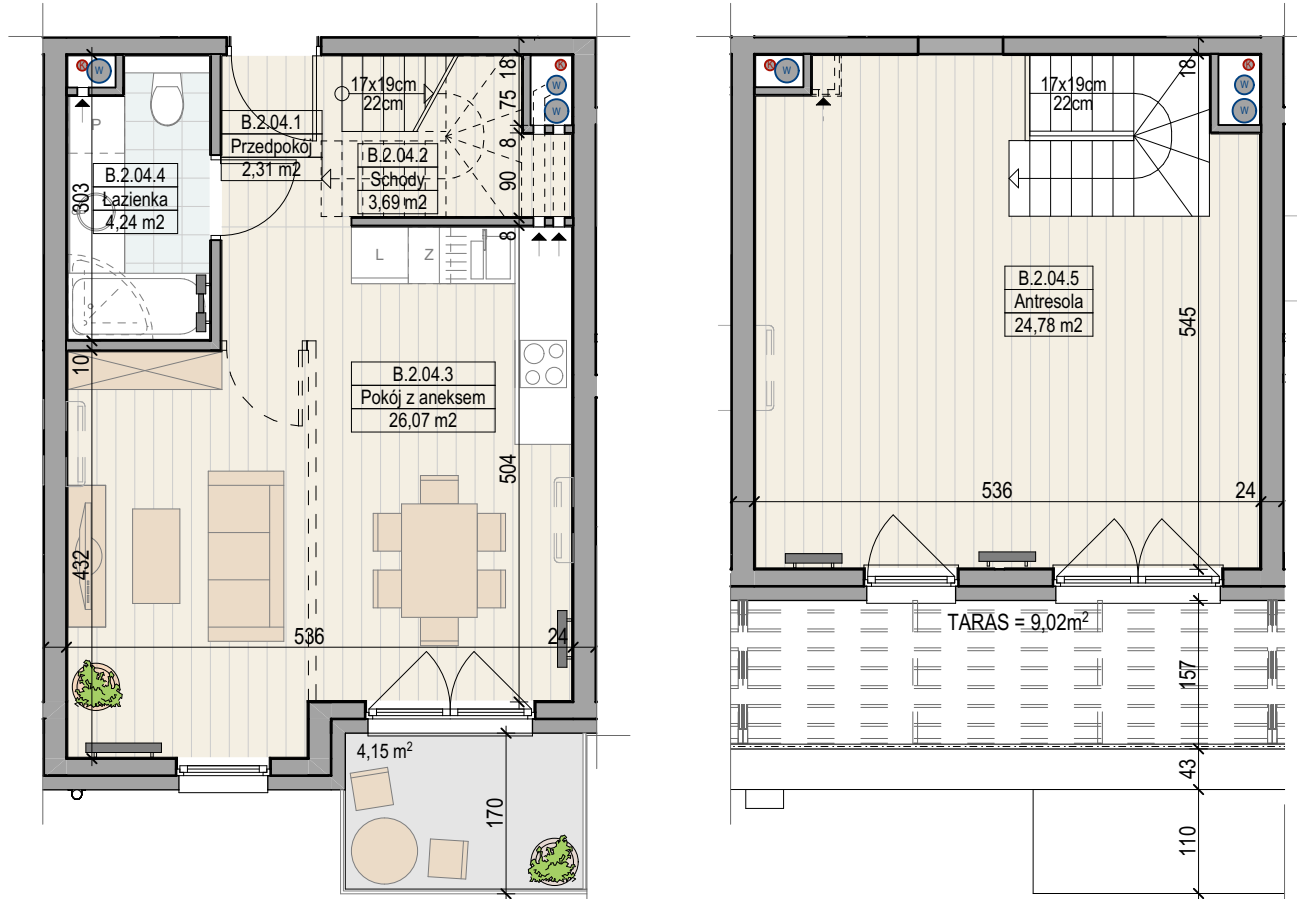

--- możliwość podziału pomieszczeń

**SKALA 1:80**



Przedstawiona oferta ma charakter informacyjny i nie stanowi oferty handlowej w rozumieniu art. 66 § 1 Kodeksu Cywilnego.  
Przedstawione w treści oferty rysunki, wizualizacje, mapki itp. mają wyłącznie charakter poglądowy i ich ostateczny kształt może ulec zmianie.

BIURO SPRZEDAŻY

Al. Jana Pawła II 11, II piętro  
70-415 Szczecin  
Tel. 500-511-550

www.assethome.pl  
e-mail: biuro@assethome.pl

PROJEKTANT  
**RCHICE**