



APARTAMENTY  
**DUŃSKA**



### ETAP 3 - BUDYNEK B: II PIĘTRO




### MIESZKANIE 2.05


B.2.05.1	Przedpokój	2,31
B.2.05.2	Łazienka	4,24
B.2.05.3	Pokój z aneksem	24,55
B.2.05.4	Schody	3,69
B.2.05.5	Antresola	24,78

59,57 m<sup>2</sup>

Taras	9,02 m <sup>2</sup>
Balkon	8,35 m <sup>2</sup>

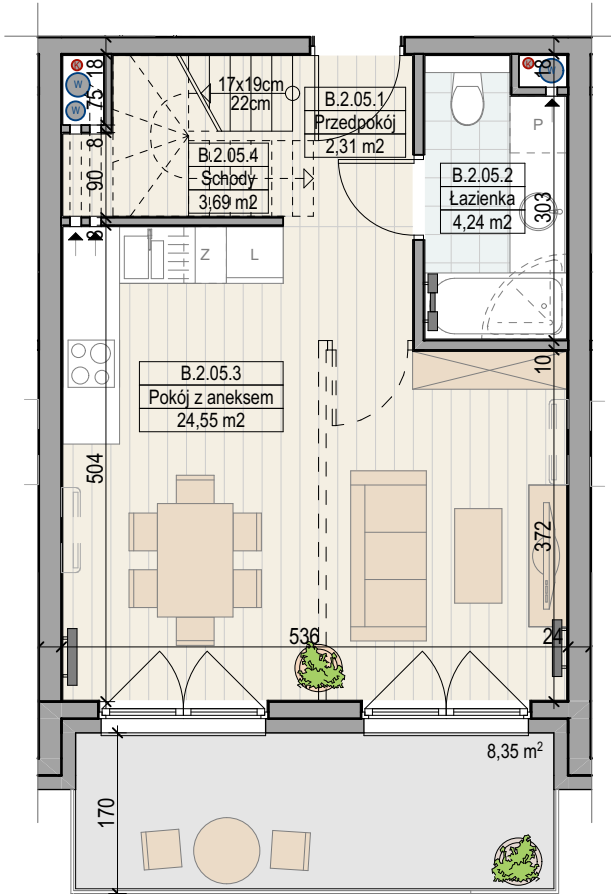

--- możliwość podziału pomieszczeń

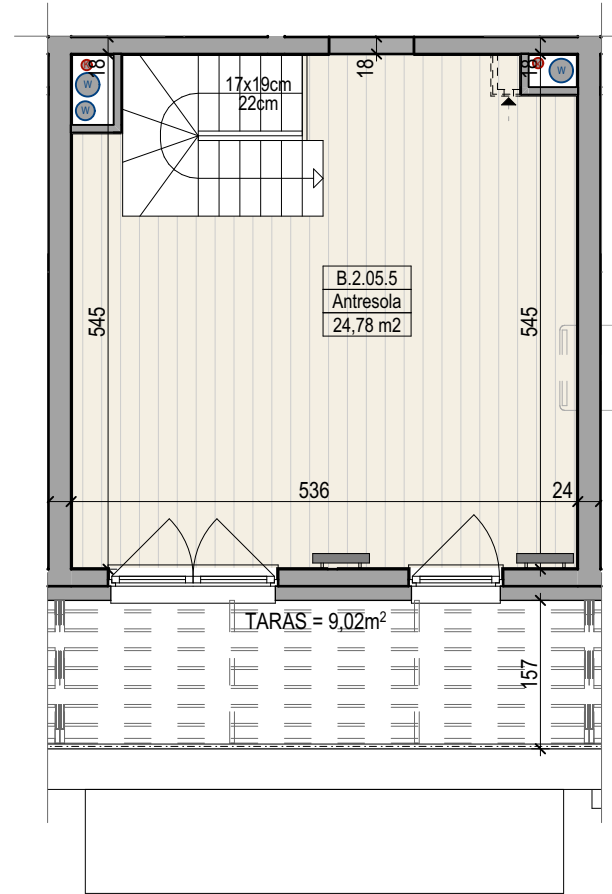

**SKALA 1:80**



Przedstawiona oferta ma charakter informacyjny i nie stanowi oferty handlowej w rozumieniu art. 66 § 1 Kodeksu Cywilnego.  
Przedstawione w treści oferty rysunki, wizualizacje, mapki itp. mają wyłącznie charakter poglądowy i ich ostateczny kształt może ulec zmianie.

BIURO SPRZEDAŻY

Al. Jana Pawła II 11, II piętro  
70-415 Szczecin  
Tel. 500-511-550

www.assethome.pl  
e-mail: biuro@assethome.pl

PROJEKTANT  
**ARCHICE**



**assethome**<sup>®</sup>  
premium real estate

Powierzchnia podana wg Polskiej Normy PN-ISO 9836:2015-12, z uwzględnieniem tynków.  
Docelowy pomiar powierzchni zostanie opracowany na podstawie inwentaryzacji powykonawczej