



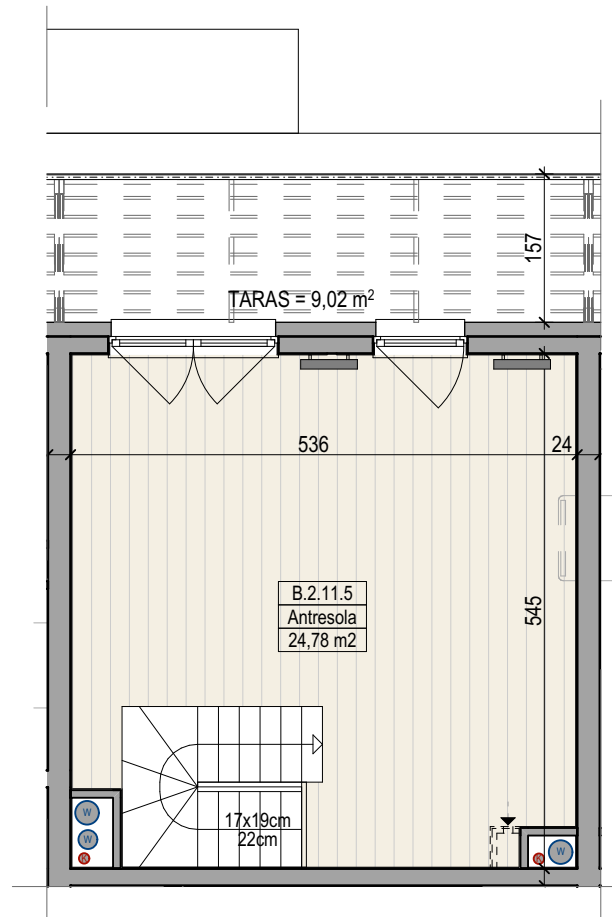

APARTAMENTY
DUŃSKA

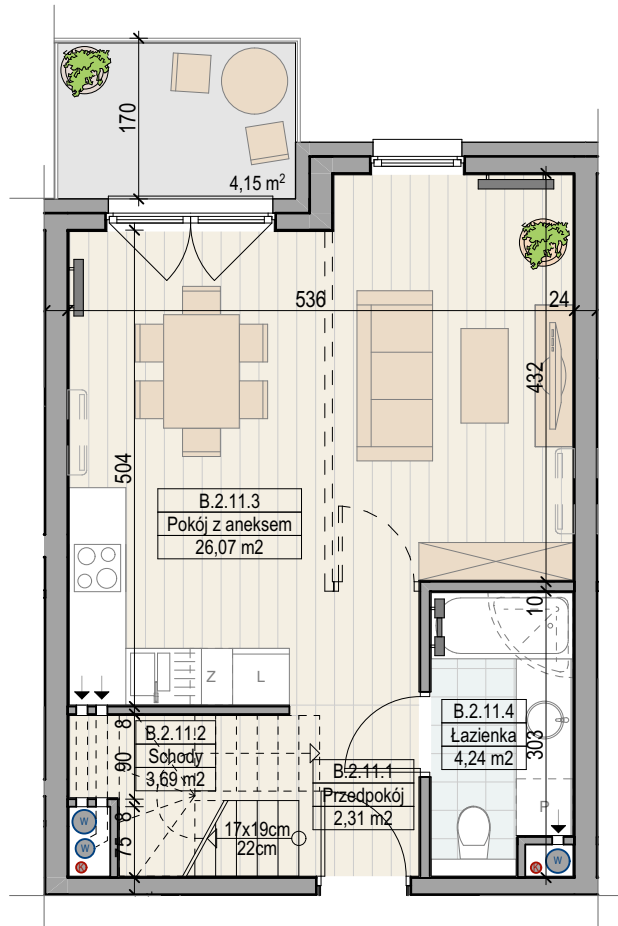

--- możliwość podziału pomieszczeń

SKALA 1:80



Przedstawiona oferta ma charakter informacyjny i nie stanowi oferty handlowej w rozumieniu art. 66 § 1 Kodeksu Cywilnego.
Przedstawione w treści oferty rysunki, wizualizacje, mapki itp. mają wyłącznie charakter poglądowy i ich ostateczny kształt może ulec zmianie.

BIURO SPRZEDAŻY

Al. Jana Pawła II 11, II piętro
70-415 Szczecin
Tel. 500-511-550

www.assethome.pl
e-mail: biuro@assethome.pl

PROJEKTANT
ARCHICE



ETAP 3 - BUDYNEK B: II PIĘTRO



MIESZKANIE 2.11

B.2.11.1	Przedpokój	2,31
B.2.11.2	Schody	3,69
B.2.11.3	Pokój z aneksem	26,07
B.2.11.4	Łazienka	4,24
B.2.11.5	Antresola	24,78
		61,09 m ²
Taras		9,02 m ²
Balkon		4,15 m ²

Powierzchnia podana wg Polskiej Normy PN-ISO 9836:2015-12, z uwzględnieniem tynków.
Docelowy pomiar powierzchni zostanie opracowany na podstawie inwentaryzacji powykonawczej



assethome[®]
premium real estate