



APARTAMENTY
DUŃSKA



ETAP 3 - BUDYNEK B: II PIĘTRO




MIESZKANIE 2.12

B.2.12.1	Przedpokój	3,69
B.2.12.2	Łazienka	4,54
B.2.12.3	Pokój z aneksem	31,48
B.2.12.4	Schody	4,23
B.2.12.5	Antresola	28,98

72,92 m²

Taras	10,46 m ²
Balkon	2,92 m ²

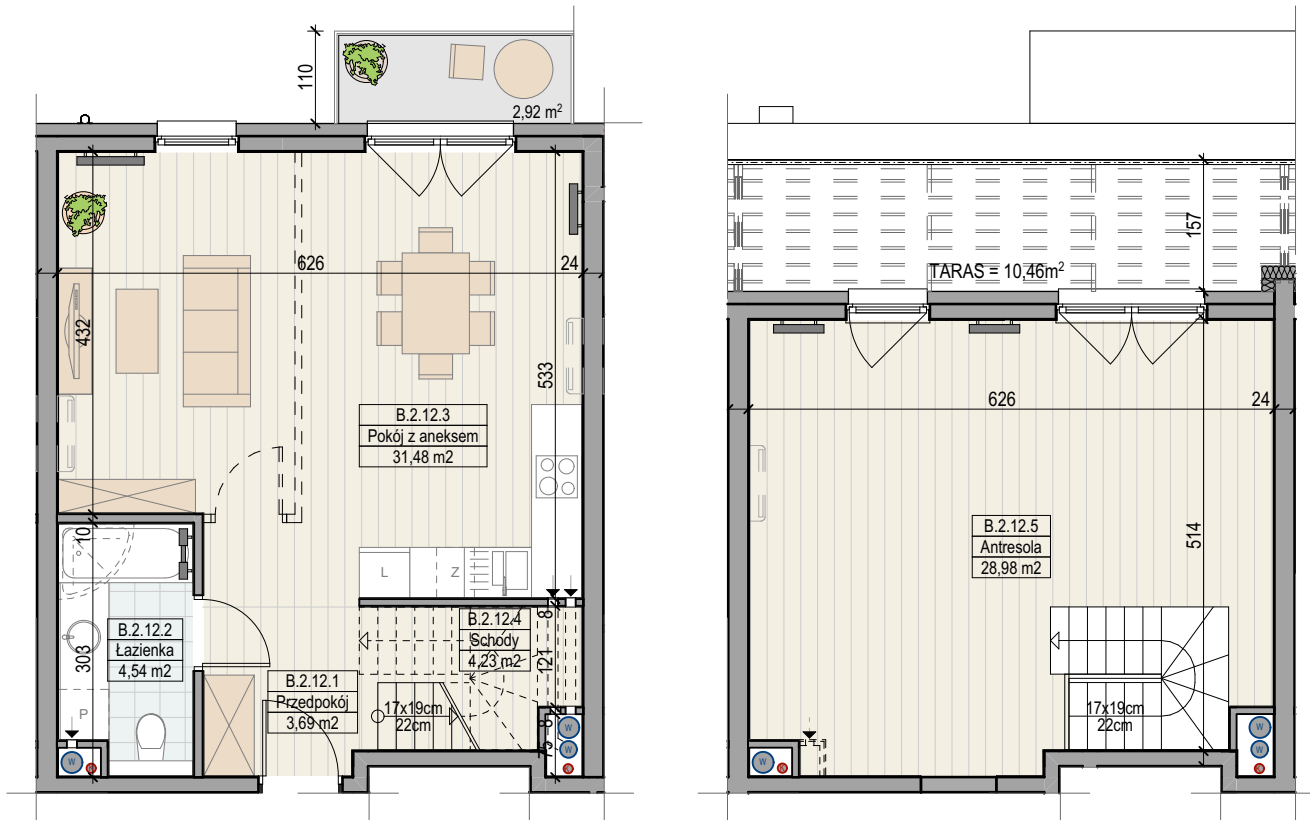

--- możliwość podziału pomieszczeń

SKALA 1:90



Przedstawiona oferta ma charakter informacyjny i nie stanowi oferty handlowej w rozumieniu art. 66 § 1 Kodeksu Cywilnego.
Przedstawione w treści oferty rysunki, wizualizacje, mapki itp. mają wyłącznie charakter poglądowy i ich ostateczny kształt może ulec zmianie.

BIURO SPRZEDAŻY

Al. Jana Pawła II 11, II piętro
70-415 Szczecin
Tel. 500-511-550

www.assethome.pl
e-mail: biuro@assethome.pl

PROJEKTANT
ARCHICE



assethome[®]
premium real estate

Powierzchnia podana wg Polskiej Normy PN-ISO 9836:2015-12, z uwzględnieniem tynków.
Docelowy pomiar powierzchni zostanie opracowany na podstawie inwentaryzacji powykonawczej