



APARTAMENTY
DUŃSKA



ETAP 3 - BUDYNEK B: II PIĘTRO



MIESZKANIE 2.13

| | | |
|----------|-----------------|-------|
| B.2.13.1 | Przedpokój | 2,31 |
| B.2.13.2 | Schody | 3,69 |
| B.2.13.3 | Pokój z aneksem | 26,07 |
| B.2.13.4 | Łazienka | 4,24 |
| B.2.13.5 | Antresola | 24,78 |



61,09 m²

| | |
|--------|----------------------|
| Taras | 13,52 m ² |
| Balkon | 4,27 m ² |

Powierzchnia podana wg Polskiej Normy PN-ISO 9836:2015-12, z uwzględnieniem tynków.
Docelowy pomiar powierzchni zostanie opracowany na podstawie inwentaryzacji powykonawczej



assethome[®]
premium real estate

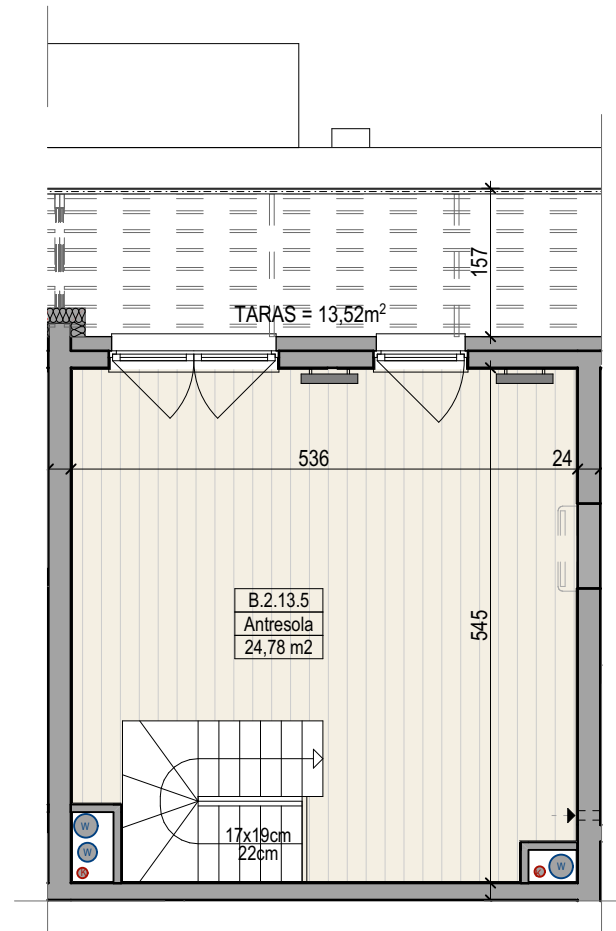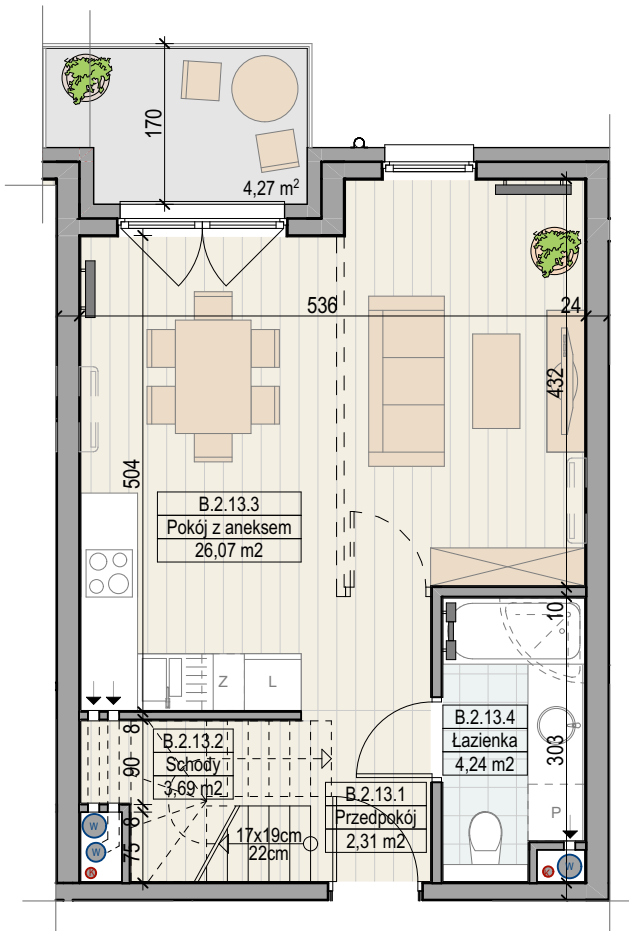

--- możliwość podziału pomieszczeń

SKALA 1:80



Przedstawiona oferta ma charakter informacyjny i nie stanowi oferty handlowej w rozumieniu art. 66 § 1 Kodeksu Cywilnego.
Przedstawione w treści oferty rysunki, wizualizacje, mapki itp. mają wyłącznie charakter poglądowy i ich ostateczny kształt może ulec zmianie.

BIURO SPRZEDAŻY

Al. Jana Pawła II 11, II piętro
70-415 Szczecin
Tel. 500-511-550

www.assethome.pl
e-mail: biuro@assethome.pl

PROJEKTANT
ARCHICE