




APARTAMENTY
DUŃSKA

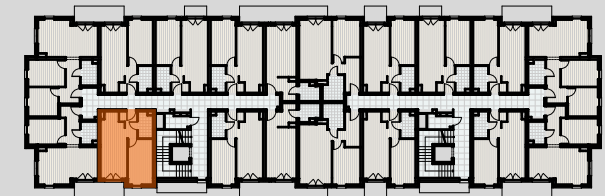


ETAP 3 - BUDYNEK C: 1 PIĘTRO



MIESZKANIE 1.01

C.1.01.1	Przedpokój	3,81
C.1.01.2	Łazienka	3,79
C.1.01.3	Sypialnia	11,61
C.1.01.4	Pokój z aneksem	16,70
		35,91 m ²
Balkon		4,15 m ²

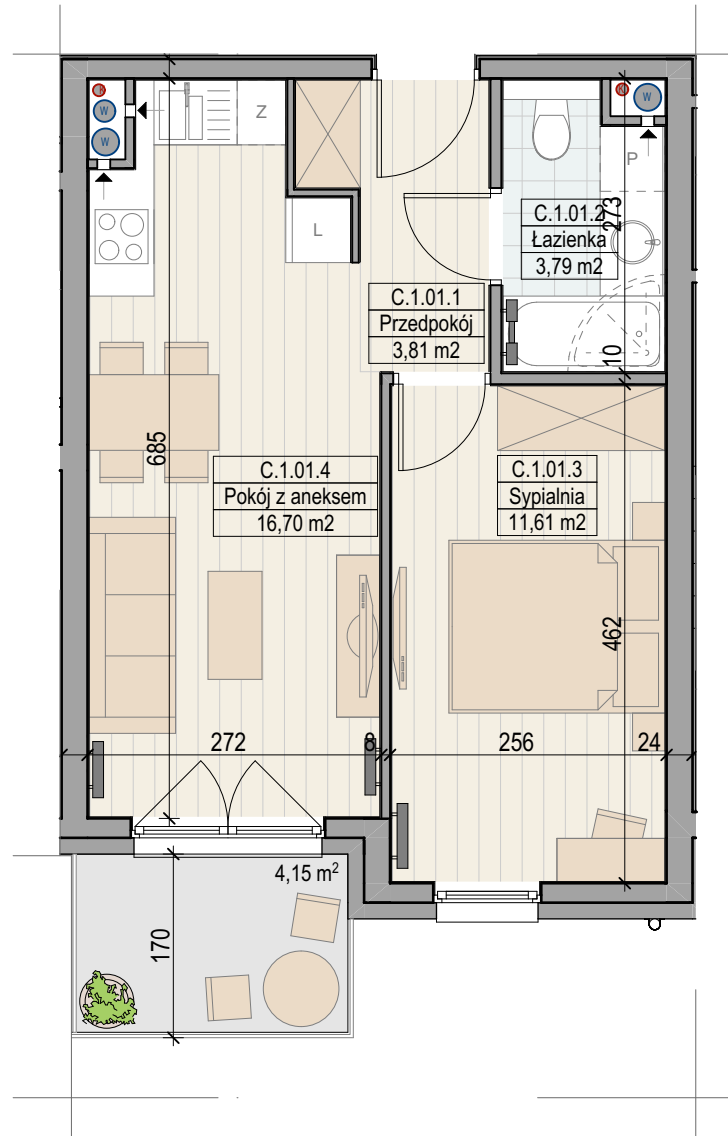

SKALA 1:70



Przedstawiona oferta ma charakter informacyjny i nie stanowi oferty handlowej w rozumieniu art. 66 § 1 Kodeksu Cywilnego.
Przedstawione w treści oferty rysunki, wizualizacje, mapki itp. mają wyłącznie charakter poglądowy i ich ostateczny kształt może ulec zmianie.

BIURO SPRZEDAŻY

Al. Jana Pawła II 11, II piętro
70-415 Szczecin
Tel. 500-511-550

www.assethome.pl
e-mail: biuro@assethome.pl

PROJEKTANT
ARCHICE



assethome[®]
premium real estate

Powierzchnia podana wg Polskiej Normy PN-ISO 9836:2015-12, z uwzględnieniem tynków.
Docelowy pomiar powierzchni zostanie opracowany na podstawie inwentaryzacji powykonawczej