

SKALA 1:70



Przedstawiona oferta ma charakter informacyjny i nie stanowi oferty handlowej w rozumieniu art. 66 § 1 Kodeksu Cywilnego.
Przedstawione w treści oferty rysunki, wizualizacje, mapki itp. mają wyłącznie charakter poglądowy i ich ostateczny kształt może ulec zmianie.

BIURO SPRZEDAŻY

Al. Jana Pawła II 11, II piętro
70-415 Szczecin
Tel. 500-511-550


www.assethome.pl
e-mail:biuro@assethome.pl

PROJEKTANT
ARCHICE

APARTAMENTY
DUŃSKA



ETAP 3 - BUDYNEK C: 1 PIĘTRO

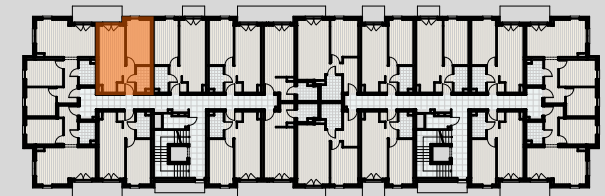

MIESZKANIE 1.04

C.1.04.1	Przedpokój	3,81
C.1.04.2	Pokój z aneksem	16,70
C.1.04.3	Sypialnia	11,61
C.1.04.4	Łazienka	3,79
		35,91 m ²
Balkon		4,15 m ²

Powierzchnia podana wg Polskiej Normy PN-ISO 9836:2015-12, z uwzględnieniem tynków.
Docelowy pomiar powierzchni zostanie opracowany na podstawie inwentaryzacji powykonawczej

assethome[®]
premium real estate