

SKALA 1:70



Przedstawiona oferta ma charakter informacyjny i nie stanowi oferty handlowej w rozumieniu art. 66 § 1 Kodeksu Cywilnego.  
Przedstawione w treści oferty rysunki, wizualizacje, mapki itp. mają wyłącznie charakter poglądowy i ich ostateczny kształt może ulec zmianie.

BIURO SPRZEDAŻY

Al. Jana Pawła II 11, II piętro  
70-415 Szczecin  
Tel. 500-511-550

www.assethome.pl  
e-mail: biuro@assethome.pl


PROJEKTANT  
RCHICE



APARTAMENTY  
DUŃSKA



ETAP 3 - BUDYNEK C: 1 PIĘTRO

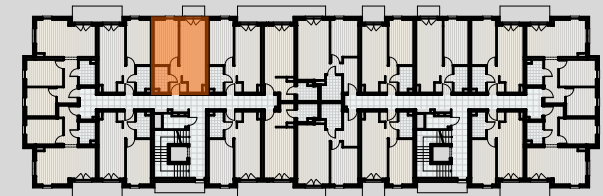

MIESZKANIE 1.05

C.1.05.1	Przedpokój	3,81
C.1.05.2	Łazienka	3,79
C.1.05.3	Sypialnia	11,61
C.1.05.4	Pokój z aneksem	18,31
		37,52 m <sup>2</sup>
Balkon		2,37 m <sup>2</sup>

Powierzchnia podana wg Polskiej Normy PN-ISO 9836:2015-12, z uwzględnieniem tynków.  
Docelowy pomiar powierzchni zostanie opracowany na podstawie inwentaryzacji powykonawczej



assethome<sup>®</sup>  
premium real estate