


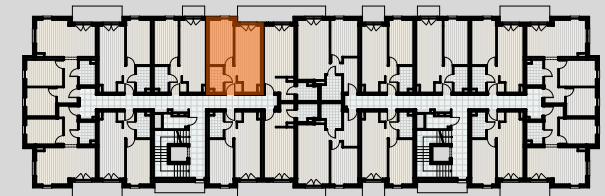


ETAP 3 - BUDYNEK C: 1 PIĘTRO



MIESZKANIE 1.06

| | | |
|----------|-----------------|----------------------|
| C.1.06.1 | Przedpokój | 3,81 |
| C.1.06.2 | Pokój z aneksem | 16,70 |
| C.1.06.3 | Sypialnia | 11,61 |
| C.1.06.4 | Łazienka | 3,79 |
| | | 35,91 m ² |
| Balkon | | 4,49 m ² |

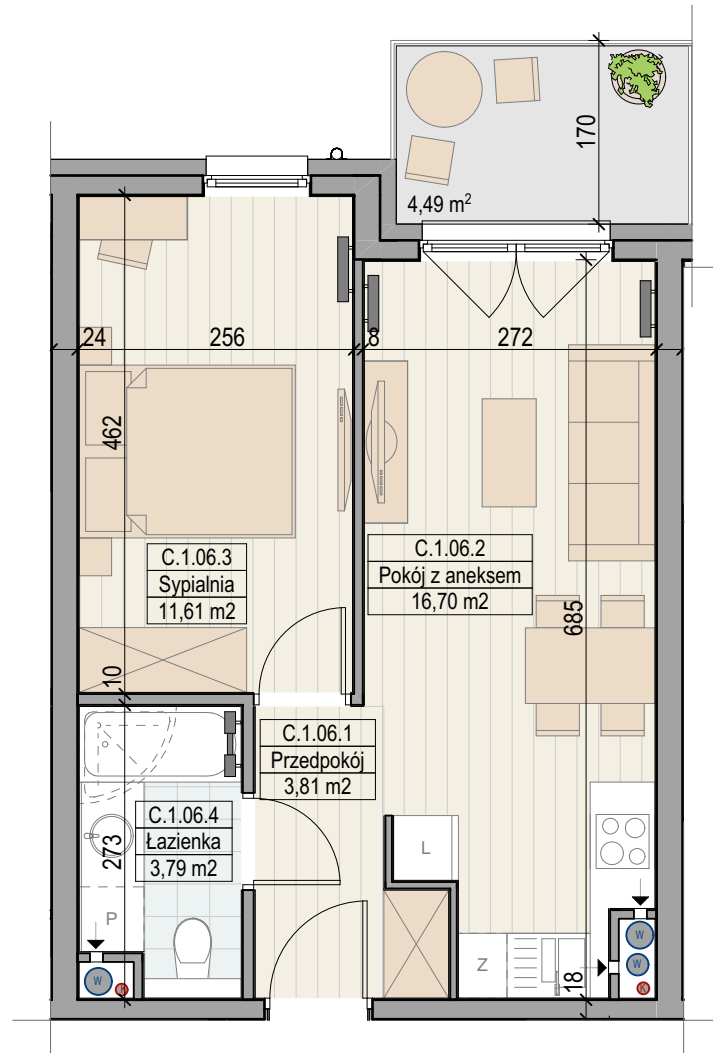

SKALA 1:70



Przedstawiona oferta ma charakter informacyjny i nie stanowi oferty handlowej w rozumieniu art. 66 § 1 Kodeksu Cywilnego.
Przedstawione w treści oferty rysunki, wizualizacje, mapki itp. mają wyłącznie charakter poglądowy i ich ostateczny kształt może ulec zmianie.

BIURO SPRZEDAŻY

Al. Jana Pawła II 11, II piętro
70-415 Szczecin
Tel. 500-511-550

www.assethome.pl
e-mail: biuro@assethome.pl

PROJEKTANT
RCHICE

assethome[®]
premium real estate

Powierzchnia podana wg Polskiej Normy PN-ISO 9836:2015-12, z uwzględnieniem tynków.
Docelowy pomiar powierzchni zostanie opracowany na podstawie inwentaryzacji powykonawczej