




APARTAMENTY  
**DUŃSKA**

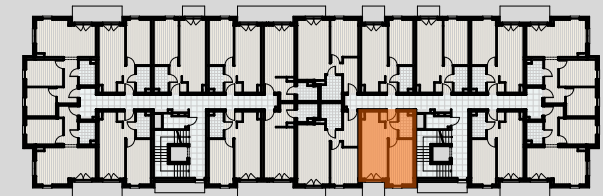


### ETAP 3 - BUDYNEK C: 1 PIĘTRO



### MIESZKANIE 1.10

C.1.10.1	Przedpokój	3,81
C.1.10.2	Łazienka	3,79
C.1.10.3	Sypialnia	11,61
C.1.10.4	Pokój z aneksem	16,70
		35,91 m <sup>2</sup>
Balkon		3,73 m <sup>2</sup>

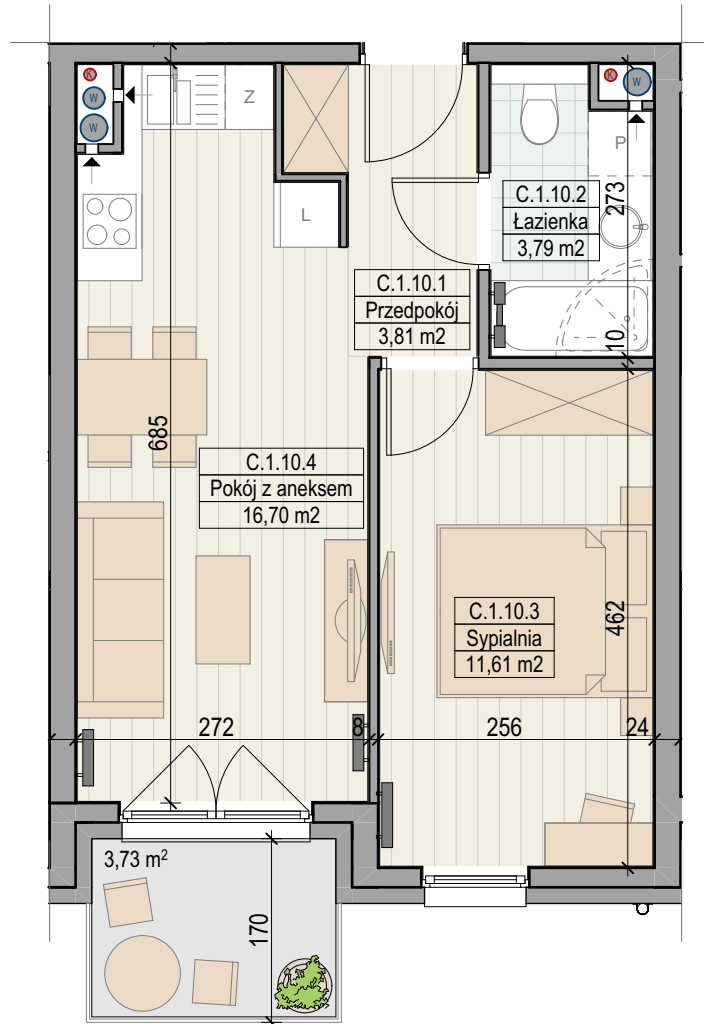

SKALA 1:70



Przedstawiona oferta ma charakter informacyjny i nie stanowi oferty handlowej w rozumieniu art. 66 § 1 Kodeksu Cywilnego.  
Przedstawione w treści oferty rysunki, wizualizacje, mapki itp. mają wyłącznie charakter poglądowy i ich ostateczny kształt może ulec zmianie.

BIURO SPRZEDAŻY

Al. Jana Pawła II 11, II piętro  
70-415 Szczecin  
Tel. 500-511-550

www.assethome.pl  
e-mail:biuro@assethome.pl

PROJEKTANT  
**RCHICE**



**assethome**<sup>®</sup>  
premium real estate

Powierzchnia podana wg Polskiej Normy PN-ISO 9836:2015-12, z uwzględnieniem tynków.  
Docelowy pomiar powierzchni zostanie opracowany na podstawie inwentaryzacji powykonawczej