

SKALA 1:70



Przedstawiona oferta ma charakter informacyjny i nie stanowi oferty handlowej w rozumieniu art. 66 § 1 Kodeksu Cywilnego.
Przedstawione w treści oferty rysunki, wizualizacje, mapki itp. mają wyłącznie charakter poglądowy i ich ostateczny kształt może ulec zmianie.

BIURO SPRZEDAŻY

Al. Jana Pawła II 11, II piętro
70-415 Szczecin
Tel. 500-511-550


www.assethome.pl
e-mail:biuro@assethome.pl

PROJEKTANT
RCHICE

APARTAMENTY
DUŃSKA



ETAP 3 - BUDYNEK C: 1 PIĘTRO

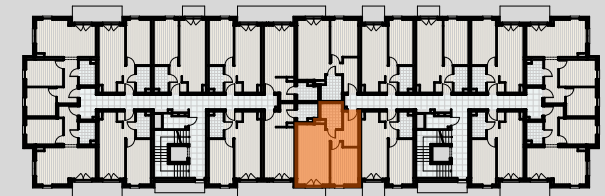

MIESZKANIE 1.11

C.1.11.1	Przedpokój	7,00
C.1.11.2	Sypialnia	11,29
C.1.11.3	Pokój z aneksem	19,85
C.1.11.4	Łazienka	5,15
		43,29 m ²
Balkon		2,81 m ²

Powierzchnia podana wg Polskiej Normy PN-ISO 9836:2015-12, z uwzględnieniem tynków.
Docelowy pomiar powierzchni zostanie opracowany na podstawie inwentaryzacji powykonawczej

assethome[®]
premium real estate