




APARTAMENTY
DUŃSKA




ETAP 3 - BUDYNEK C: 1 PIĘTRO

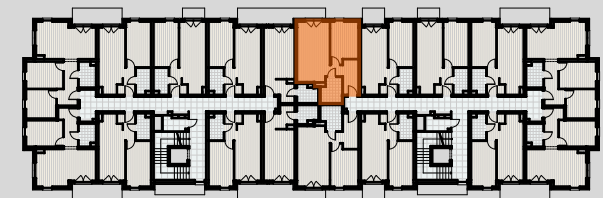

MIESZKANIE 1.12

C.1.12.1	Przedpokój	7,00
C.1.12.2	Łazienka	5,15
C.1.12.3	Pokój z aneksem	19,85
C.1.12.4	Sypialnia	11,29
		43,29 m ²
Balkon		2,81 m ²

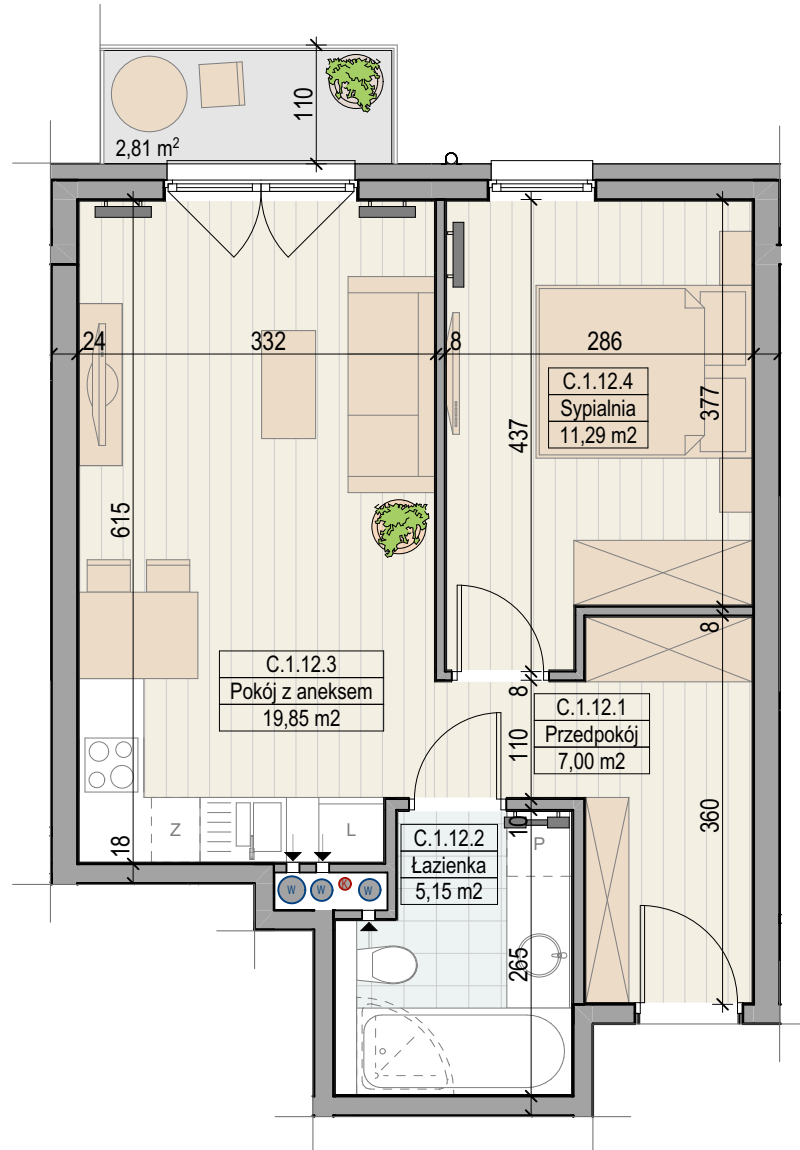

SKALA 1:70



Przedstawiona oferta ma charakter informacyjny i nie stanowi oferty handlowej w rozumieniu art. 66 § 1 Kodeksu Cywilnego.
Przedstawione w treści oferty rysunki, wizualizacje, mapki itp. mają wyłącznie charakter poglądowy i ich ostateczny kształt może ulec zmianie.

BIURO SPRZEDAŻY

Al. Jana Pawła II 11, II piętro
70-415 Szczecin
Tel. 500-511-550

www.assethome.pl
e-mail:biuro@assethome.pl

PROJEKTANT
ARCHICE



assethome[®]
premium real estate

Powierzchnia podana wg Polskiej Normy PN-ISO 9836:2015-12, z uwzględnieniem tynków.
Docelowy pomiar powierzchni zostanie opracowany na podstawie inwentaryzacji powykonawczej