




APARTAMENTY
DUŃSKA

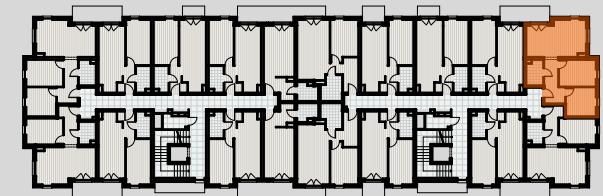

ETAP 3 - BUDYNEK C: 1 PIĘTRO




MIESZKANIE 1.16

C.1.16.1	Przedpokój	7,69
C.1.16.2	Łazienka	4,25
C.1.16.3	Pokój z aneksem	21,04
C.1.16.4	Sypialnia	10,17
C.1.16.5	Sypialnia	8,94

52,09 m²

Balkon 4,15 m²

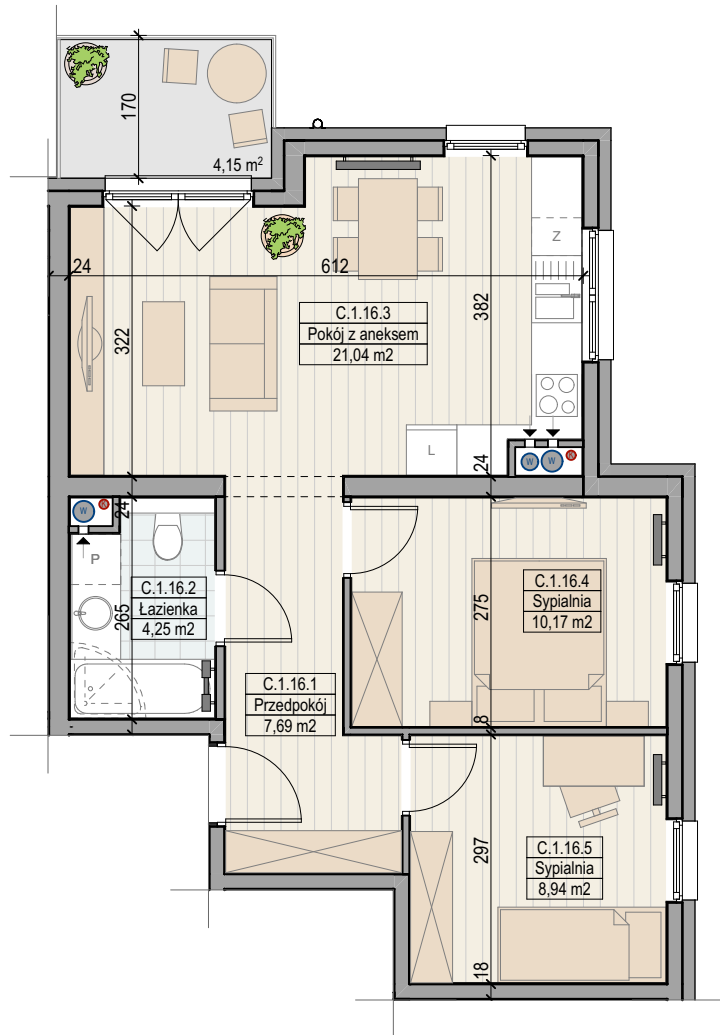

SKALA 1:90



Przedstawiona oferta ma charakter informacyjny i nie stanowi oferty handlowej w rozumieniu art. 66 § 1 Kodeksu Cywilnego.
Przedstawione w treści oferty rysunki, wizualizacje, mapki itp. mają wyłącznie charakter poglądowy i ich ostateczny kształt może ulec zmianie.

BIURO SPRZEDAŻY

Al. Jana Pawła II 11, II piętro
70-415 Szczecin
Tel. 500-511-550

www.assethome.pl
e-mail:biuro@assethome.pl

PROJEKTANT
ARCHICE



assethome[®]
premium real estate

Powierzchnia podana wg Polskiej Normy PN-ISO 9836:2015-12, z uwzględnieniem tynków.
Docelowy pomiar powierzchni zostanie opracowany na podstawie inwentaryzacji powykonawczej