

SKALA 1:70



Przedstawiona oferta ma charakter informacyjny i nie stanowi oferty handlowej w rozumieniu art. 66 § 1 Kodeksu Cywilnego.  
Przedstawione w treści oferty rysunki, wizualizacje, mapki itp. mają wyłącznie charakter poglądowy i ich ostateczny kształt może ulec zmianie.

BIURO SPRZEDAŻY

Al. Jana Pawła II 11, II piętro  
70-415 Szczecin  
Tel. 500-511-550


www.assethome.pl  
e-mail:biuro@assethome.pl

PROJEKTANT  
RCHICE

APARTAMENTY  
**DUŃSKA**



ETAP 3 - BUDYNEK C: 1 PIĘTRO

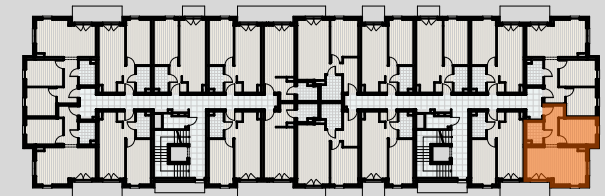

**MIESZKANIE 1.17**

C.1.17.1	Przedpokój	6,58
C.1.17.2	Sypialnia	9,91
C.1.17.3	Pokój z aneksem	21,04
C.1.17.4	Łazienka	3,73
		41,26 m <sup>2</sup>
Balkon		4,15 m <sup>2</sup>

Powierzchnia podana wg Polskiej Normy PN-ISO 9836:2015-12, z uwzględnieniem tynków.  
Docelowy pomiar powierzchni zostanie opracowany na podstawie inwentaryzacji powykonawczej

**assethome**<sup>®</sup>  
premium real estate