




APARTAMENTY
DUŃSKA

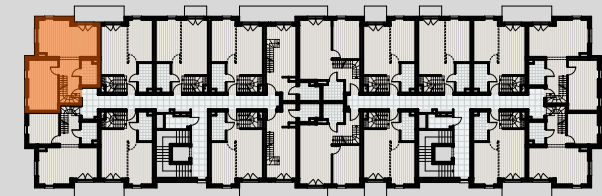

ETAP 3 - BUDYNEK C: 2 PIĘTRO




MIESZKANIE 2.03

C.2.03.1	Przedpokój	6,60
C.2.03.2	Schody	3,26
C.2.03.3	Sypialnia	15,81
C.2.03.4	Pokój z aneksem	21,05
C.2.03.5	Łazienka	4,25
C.2.03.6	Antresola	38,69

89,66 m²

Balkon	4,15 m ²
Taras	9,95 m ²

Powierzchnia podana wg Polskiej Normy PN-ISO 9836:2015-12, z uwzględnieniem tynków.
Docelowy pomiar powierzchni zostanie opracowany na podstawie inwentaryzacji powykonawczej

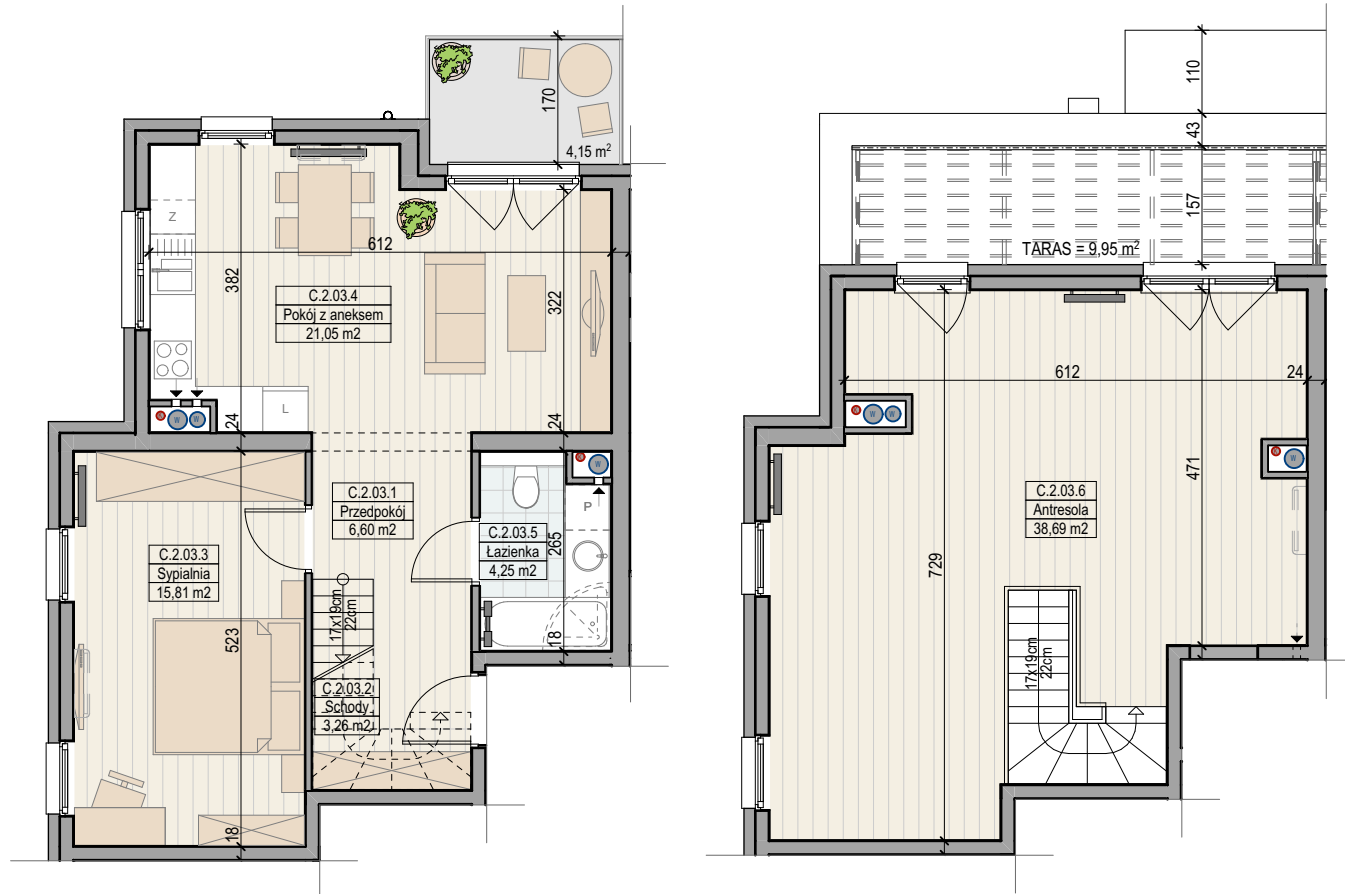

SKALA 1:100



Przedstawiona oferta ma charakter informacyjny i nie stanowi oferty handlowej w rozumieniu art. 66 § 1 Kodeksu Cywilnego.
Przedstawione w treści oferty rysunki, wizualizacje, mapki itp. mają wyłącznie charakter poglądowy i ich ostateczny kształt może ulec zmianie.

BIURO SPRZEDAŻY

Al. Jana Pawła II 11, II piętro
70-415 Szczecin
Tel. 500-511-550

www.assethome.pl
e-mail:biuro@assethome.pl

PROJEKTANT
ARCHICE



assethome[®]
premium real estate