



SKALA 1:80



Przedstawiona oferta ma charakter informacyjny i nie stanowi oferty handlowej w rozumieniu art. 66 § 1 Kodeksu Cywilnego.
Przedstawione w treści oferty rysunki, wizualizacje, mapki itp. mają wyłącznie charakter poglądowy i ich ostateczny kształt może ulec zmianie.

BIURO SPRZEDAŻY

Al. Jana Pawła II 11, II piętro
70-415 Szczecin
Tel. 500-511-550

www.assethome.pl
e-mail: biuro@assethome.pl


PROJEKTANT
RCHICE



APARTAMENTY
DUŃSKA



ETAP 3 - BUDYNEK C: 2 PIĘTRO

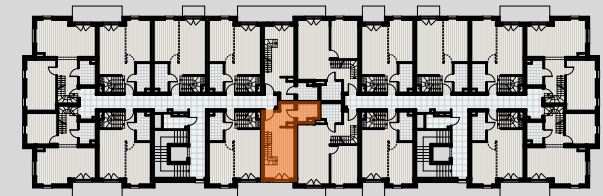

MIESZKANIE 2.08

C.2.08.1	Przedpokój	5,67
C.2.08.2	Łazienka	3,70
C.2.08.3	Pokój z aneksem	16,40
C.2.08.4	Antresola	18,78
		44,55 m ²
Balkon		5,50 m ²
Taras		5,47 m ²

Powierzchnia podana wg Polskiej Normy PN-ISO 9836:2015-12, z uwzględnieniem tynków.
Docelowy pomiar powierzchni zostanie opracowany na podstawie inwentaryzacji powykonawczej



assethome[®]
premium real estate