




APARTAMENTY  
**DUŃSKA**

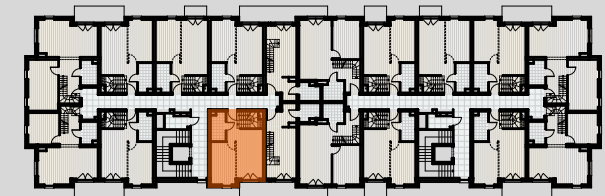

### ETAP 3 - BUDYNEK C: 2 PIĘTRO



### MIESZKANIE 2.09


C.2.09.1	Przedpokój	2,31
C.2.09.2	Schody	3,69
C.2.09.3	Pokój z aneksem	26,07
C.2.09.4	Łazienka	4,24
C.2.09.5	Antresola	24,78
		61,09 m <sup>2</sup>

Balkon	4,49 m <sup>2</sup>
Taras	13,52 m <sup>2</sup>

Powierzchnia podana wg Polskiej Normy PN-ISO 9836:2015-12, z uwzględnieniem tynków.  
Docelowy pomiar powierzchni zostanie opracowany na podstawie inwentaryzacji powykonawczej



**assethome**<sup>®</sup>  
premium real estate

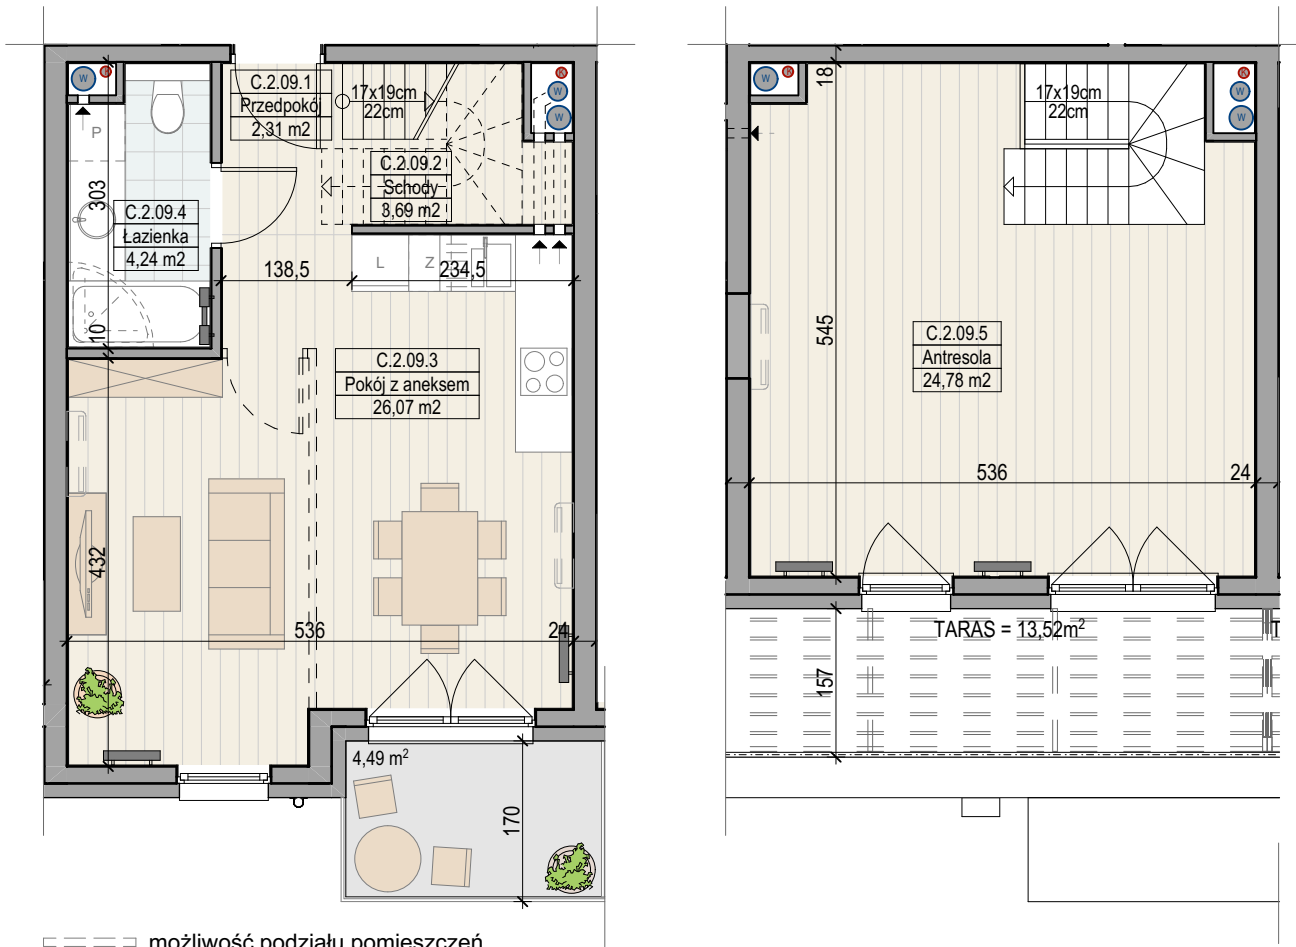

--- możliwość podziału pomieszczeń

**SKALA 1:80**



Przedstawiona oferta ma charakter informacyjny i nie stanowi oferty handlowej w rozumieniu art. 66 § 1 Kodeksu Cywilnego.  
Przedstawione w treści oferty rysunki, wizualizacje, mapki itp. mają wyłącznie charakter poglądowy i ich ostateczny kształt może ulec zmianie.

BIURO SPRZEDAŻY

Al. Jana Pawła II 11, II piętro  
70-415 Szczecin  
Tel. 500-511-550

www.assethome.pl  
e-mail: biuro@assethome.pl

PROJEKTANT  
**ARCHICE**