




# APARTAMENTY DUŃSKA

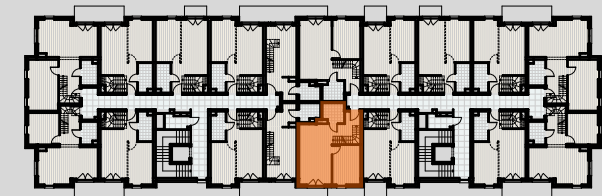

## ETAP 3 - BUDYNEK C: 2 PIĘTRO




### MIESZKANIE 2.11

C.2.11.1	Przedpokój	7,94
C.2.11.2	Sypialnia	11,29
C.2.11.3	Pokój z aneksem	20,13
C.2.11.4	Łazienka	4,19
C.2.11.5	Antresola	29,15
		72,70 m <sup>2</sup>

Balkon	2,81 m <sup>2</sup>
Taras	10,46 m <sup>2</sup>

Powierzchnia podana wg Polskiej Normy PN-ISO 9836:2015-12, z uwzględnieniem tynków.  
Docelowy pomiar powierzchni zostanie opracowany na podstawie inwentaryzacji powykonawczej

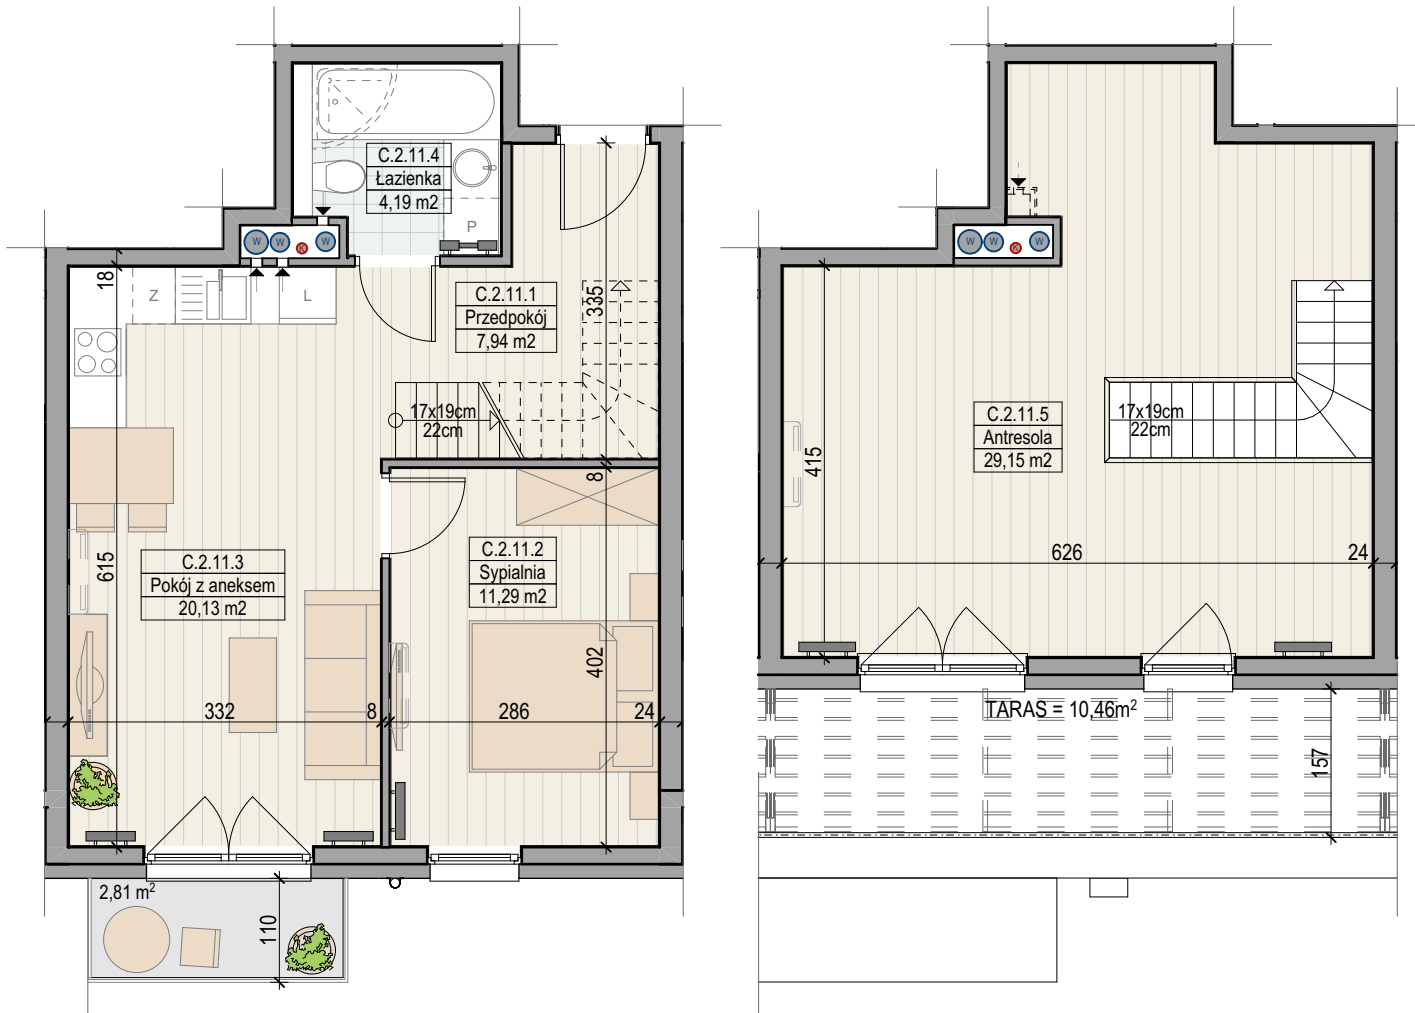

SKALA 1:80



Przedstawiona oferta ma charakter informacyjny i nie stanowi oferty handlowej w rozumieniu art. 66 § 1 Kodeksu Cywilnego.  
Przedstawione w treści oferty rysunki, wizualizacje, mapki itp. mają wyłącznie charakter poglądowy i ich ostateczny kształt może ulec zmianie.

BIURO SPRZEDAŻY

Al. Jana Pawła II 11, II piętro  
70-415 Szczecin  
Tel. 500-511-550

www.assethome.pl  
e-mail:biuro@assethome.pl

PROJEKTANT  
ARCHICE



assethome<sup>®</sup>  
premium real estate