



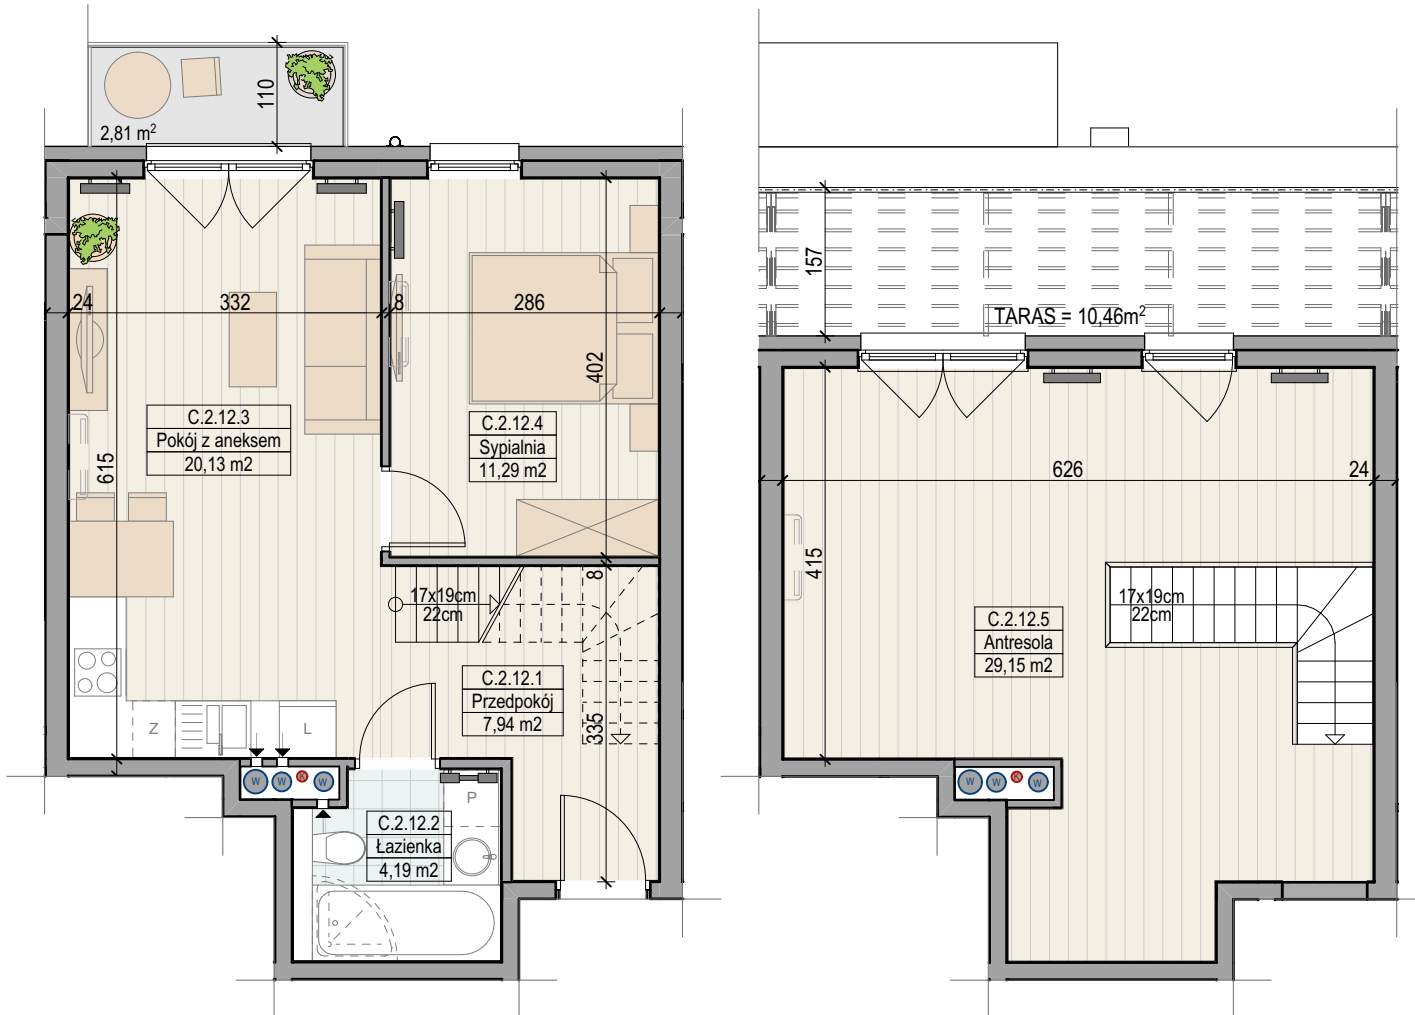

APARTAMENTY
DUŃSKA

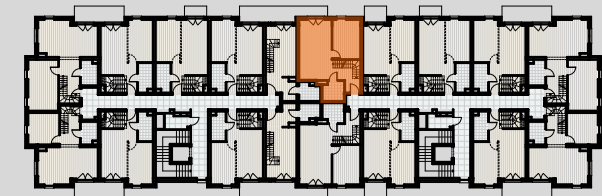

ETAP 3 - BUDYNEK C: 2 PIĘTRO



MIESZKANIE 2.12

| | | |
|----------|-----------------|----------------------|
| C.2.12.1 | Przedpokój | 7,94 |
| C.2.12.2 | Łazienka | 4,19 |
| C.2.12.3 | Pokój z aneksem | 20,13 |
| C.2.12.4 | Sypialnia | 11,29 |
| C.2.12.5 | Antresola | 29,15 |
| | | 72,70 m ² |
| Balkon | | 2,81 m ² |
| Taras | | 10,46 m ² |

SKALA 1:80



Przedstawiona oferta ma charakter informacyjny i nie stanowi oferty handlowej w rozumieniu art. 66 § 1 Kodeksu Cywilnego.
Przedstawione w treści oferty rysunki, wizualizacje, mapki itp. mają wyłącznie charakter poglądowy i ich ostateczny kształt może ulec zmianie.

BIURO SPRZEDAŻY

Al. Jana Pawła II 11, II piętro
70-415 Szczecin
Tel. 500-511-550

www.assethome.pl
e-mail: biuro@assethome.pl

PROJEKTANT
ARCHICE



assethome[®]
premium real estate

Powierzchnia podana wg Polskiej Normy PN-ISO 9836:2015-12, z uwzględnieniem tynków.
Docelowy pomiar powierzchni zostanie opracowany na podstawie inwentaryzacji powykonawczej