




APARTAMENTY DUŃSKA



ETAP 3 - BUDYNEK C: 2 PIĘTRO

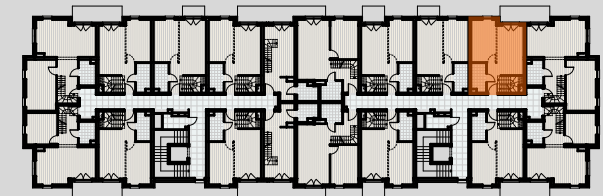

MIESZKANIE 2.15

C.2.15.1	Przedpokój	2,31
C.2.15.2	Łazienka	4,24
C.2.15.3	Pokój z aneksem	26,07
C.2.15.4	Schody	3,69
C.2.15.5	Antresola	24,78


61,09 m²

Balkon	4,15 m ²
Taras	9,02 m ²

Powierzchnia podana wg Polskiej Normy PN-ISO 9836:2015-12, z uwzględnieniem tynków.
Docelowy pomiar powierzchni zostanie opracowany na podstawie inwentaryzacji powykonawczej



assethome[®]
premium real estate

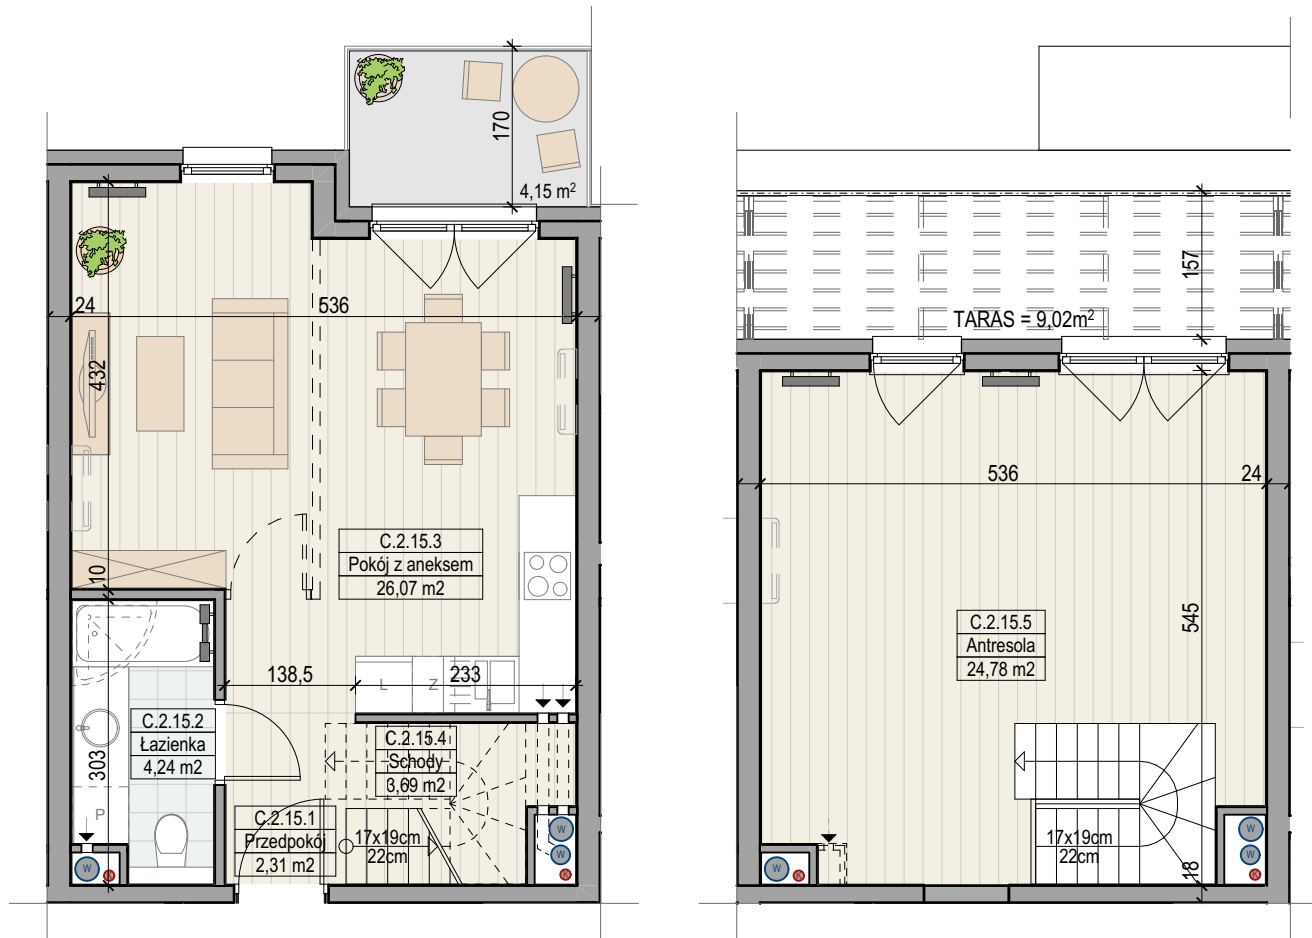

--- możliwość podziału pomieszczeń

SKALA 1:80



Przedstawiona oferta ma charakter informacyjny i nie stanowi oferty handlowej w rozumieniu art. 66 § 1 Kodeksu Cywilnego.
Przedstawione w treści oferty rysunki, wizualizacje, mapki itp. mają wyłącznie charakter poglądowy i ich ostateczny kształt może ulec zmianie.

BIURO SPRZEDAŻY

Al. Jana Pawła II 11, II piętro
70-415 Szczecin
Tel. 500-511-550

www.assethome.pl
e-mail: biuro@assethome.pl

PROJEKTANT
ARCHICE